

**UCHWAŁA NR XXVI/223/20  
RADY MIEJSKIEJ W GRÓJCU**

z dnia 28 września 2020 r.

**w sprawie przystąpienia do sporządzenia miejscowego planu zagospodarowania przestrzennego części  
miasta Grójca**

Na podstawie art. 18 ust. 2 pkt 5 ustawy z dnia 8 marca 1990 r. o samorządzie gminnym (t.j. Dz. U. z 2020 r. poz. 713 ze zm.<sup>1)</sup>) oraz art. 14 ust. 1 i 2 ustawy z dnia 27 marca 2003 r. o planowaniu i zagospodarowaniu przestrzennym (t.j. Dz. U. z 2020 r., poz.293 ze zm.<sup>2)</sup>) uchwala się, co następuje:

**§ 1.** Przystępuje się do sporządzenia miejscowego planu zagospodarowania przestrzennego obszaru części miasta Grójca .

**§ 2.** Granice obszaru objętego uchwałą przedstawione zostały na załączniku graficznym nr 1.

**§ 3.** Wykonanie uchwały powierza się Burmistrzowi Gminy i Miasta Grójec.

**§ 4.** Uchwała wchodzi w życie z dniem podjęcia.

Przewodniczący Rady

**Karol Biedrzycki**


---


<sup>1)</sup>Zmiany opublikowano w Dz.U. z 2020 r., poz. 1378.

<sup>2)</sup>Zmiany opublikowano w Dz.U. z 2020 r., poz. 471, poz.782, poz. 1086 i poz. 1378.

GRÓJEC  
SKALA 1 : 1 000

ZAŁĄCZNIK GRAFICZNY  
DO UCHWAŁY NR  
XXVI/223/20 RADY MIEJSKIEJ  
W GRÓJCU Z DNIA 28  
WRZEŚNIA 2020R.

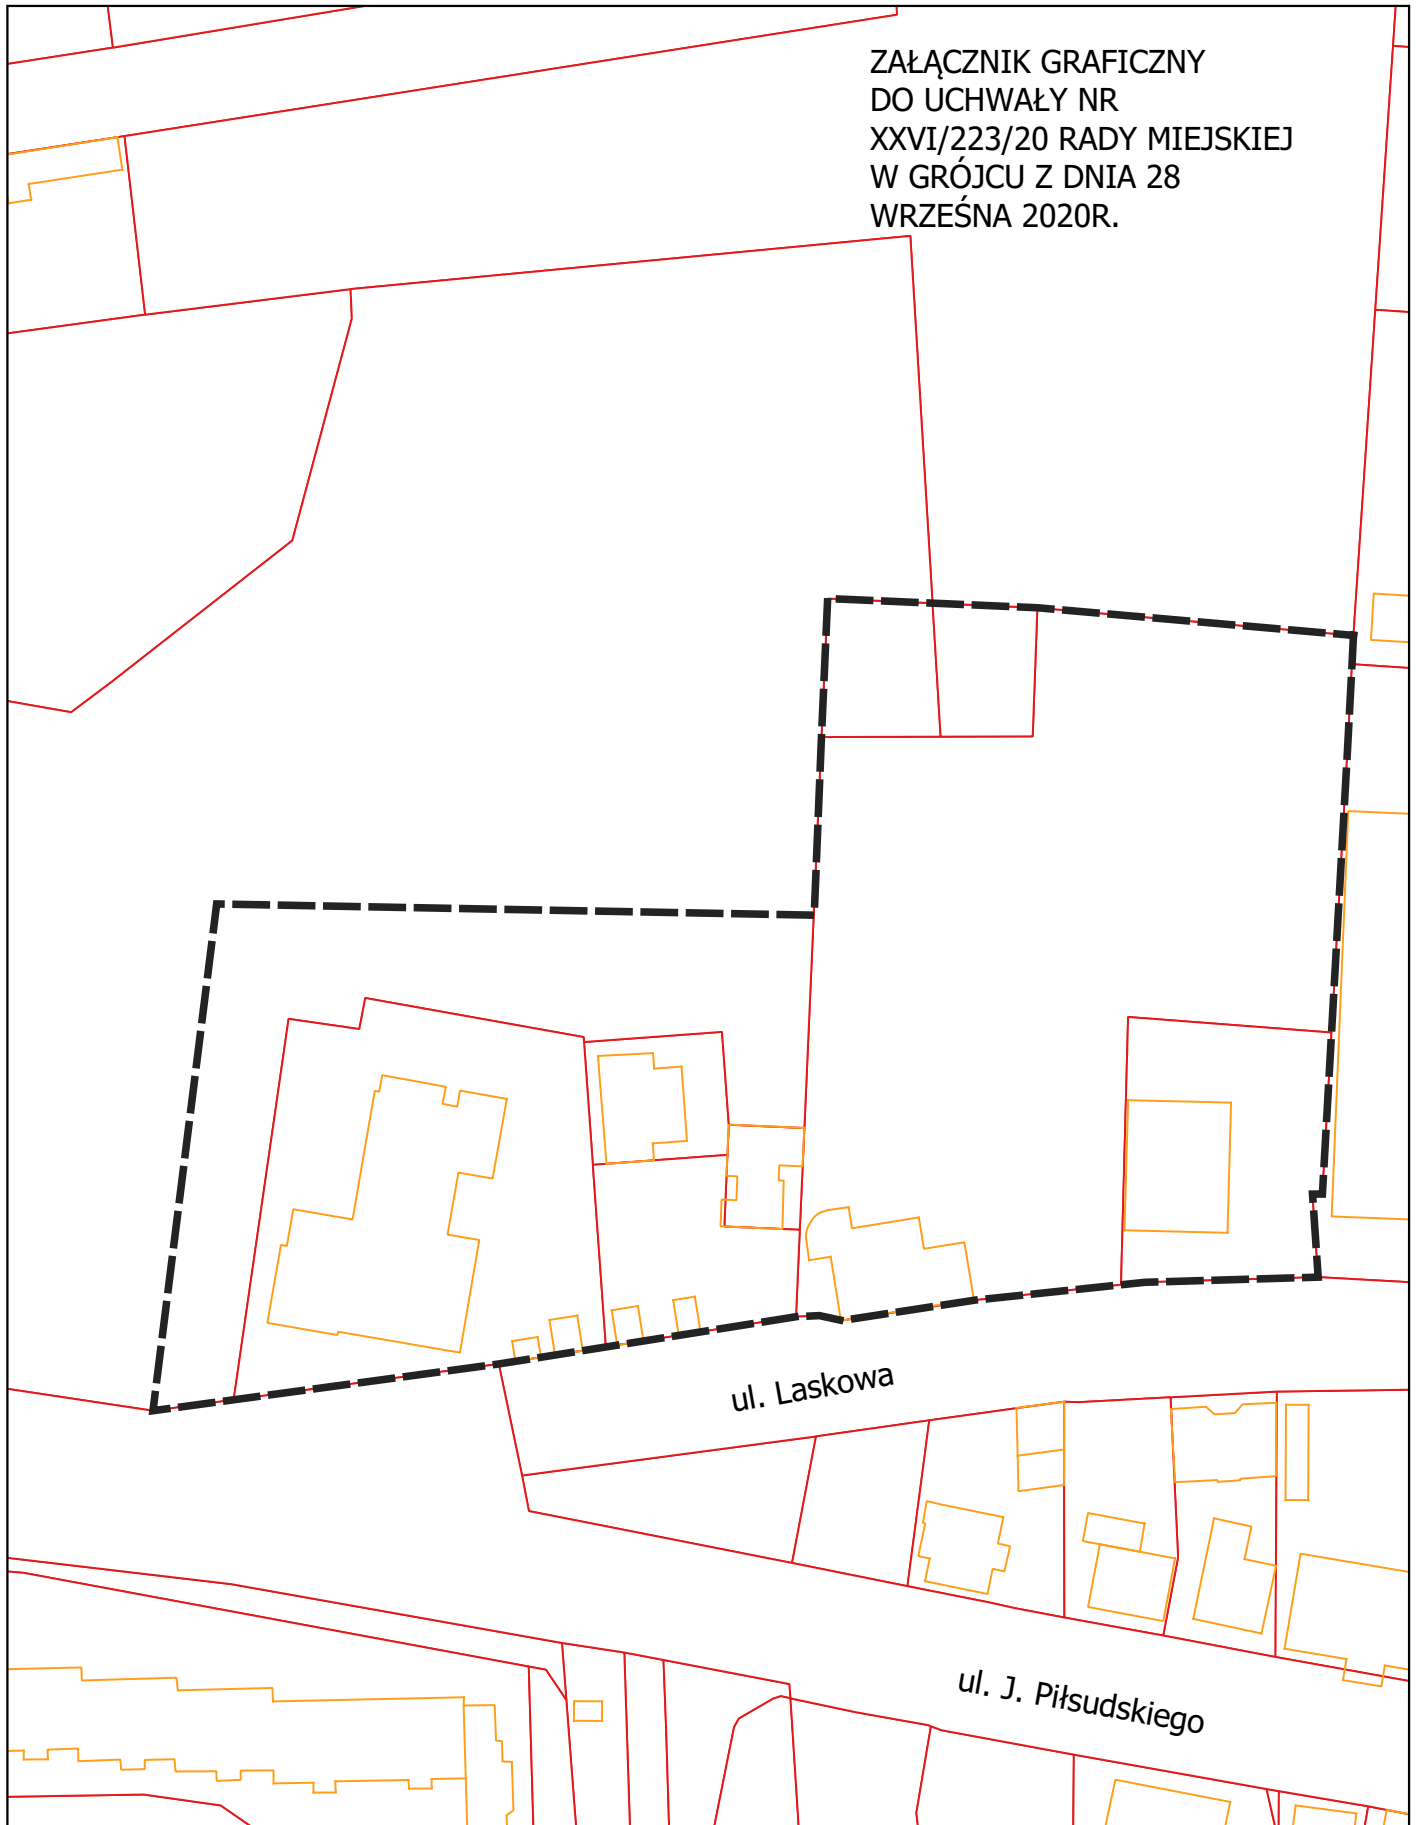

 GRANICE TERENU DO OBJĘCIA PROJEKTEM PLANU

## UZASADNIENIE

Opracowanie przedmiotowego miejscowego planu zagospodarowania przestrzennego wynika z nowych potrzeb związanych z zagospodarowaniem terenu przy budynku Grójeckiego Ośrodka Kultury w tym działek nabytych przez gminę oraz terenu PKS Grójec Spółka z o.o.

Przyjąć zatem należy że niniejsza Uchwała czyni zadość zarówno oczekiwaniom społeczności lokalnej jak również obowiązującym przepisom prawnym.