

**UCHWAŁA NR XXXV/ /21
RADY MIEJSKIEJ W GRÓJCU**

z dnia 24 maja 2021 r.

w sprawie przystąpienia do sporządzenia zmiany miejscowego planu zagospodarowania przestrzennego części miasta Grójca

Na podstawie art. 18 ust. 2 pkt 5 ustawy z dnia 8 marca 1990 r. o samorządzie gminnym (t.j. Dz. U. z 2020 r. poz. 713 ze zm.¹⁾), oraz art. 14 ust. 1 i 2 w związku z art. 27 ustawy z dnia 27 marca 2003 r. o planowaniu i zagospodarowaniu przestrzennym (t.j. Dz. U. z 2021 r., poz. 741) uchwala się, co następuje:

§ 1. Przystępuje się do sporządzenia zmiany miejscowego planu zagospodarowania przestrzennego obszaru części miasta Grójca uchwalonego uchwałą nr XXXI/228/08 Rady Miejskiej w Grójcu z dnia 8 września 2008r.

§ 2. Granice obszaru objętego uchwałą przedstawione zostały na załączniku graficznym nr 1.


§ 3. Wykonanie uchwały powierza się Burmistrzowi Gminy i Miasta Grójec.

§ 4. Uchwała wchodzi w życie z dniem podjęcia.

¹⁾Zmiany opublikowano w Dz.U. z 2020r, poz.1378

**ZAŁ CZNIK NR 1 DO UCHWAŁY NR XXXV/ /21
RADY MIEJSKIEJ W GRÓJCU
Z DNIA 24 MAJA 2021ROKU**

GRÓJEC
Skala 1 : 2 000

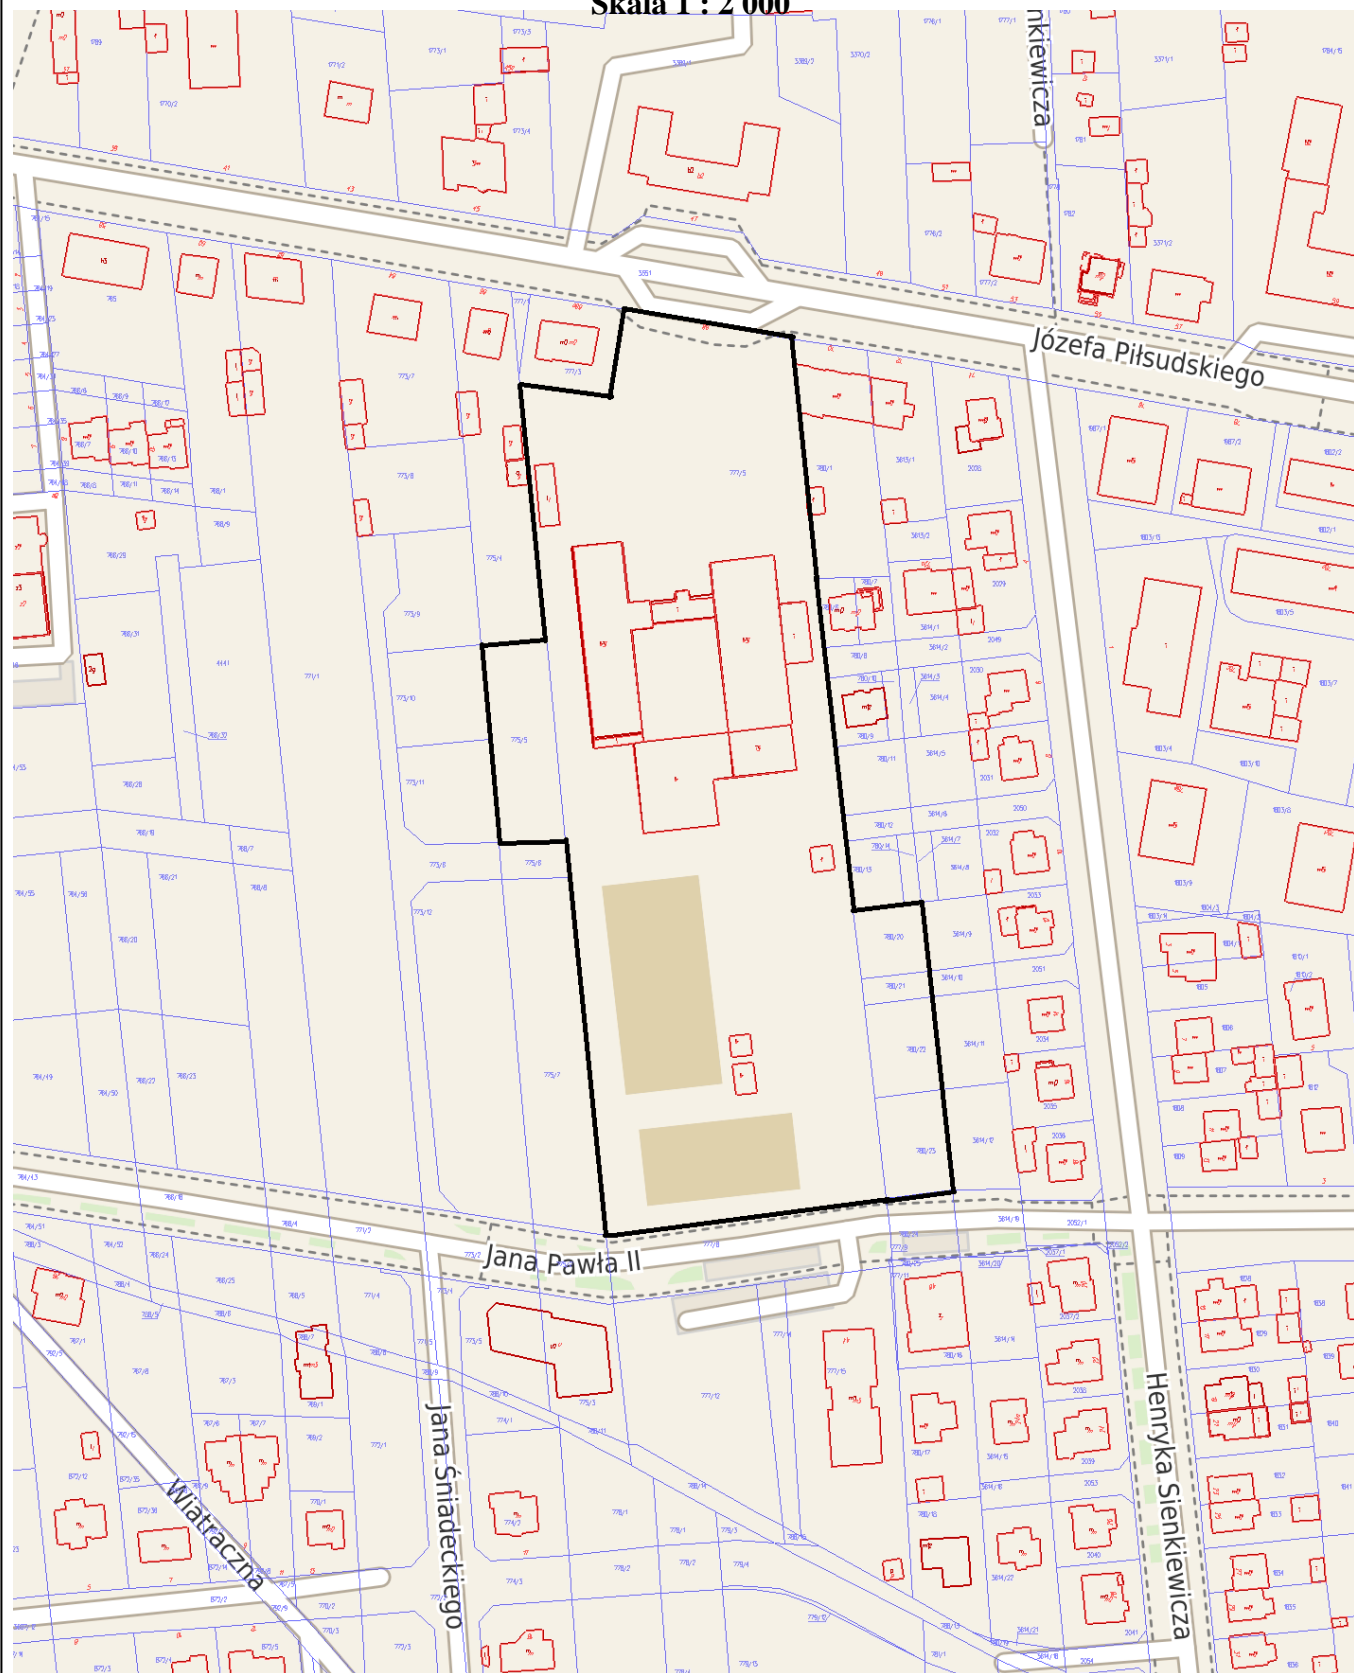

**GRANICE TERENU OBJETEGO
UCHWAŁĄ**

UZASADNIENIE

Zmiana obejmować będzie terenu Szkoły Podstawowej nr 1 (działka nr 777/5 o powierzchni 17 378 m²) przeznaczonej w obowiązującym planie pod usługi oświatowe oraz przyległych działek nr 777/5, 780/20, 780/21, 780/22, 780/13 o łącznej powierzchni 1 397 m² przeznaczonych w obecnym planie pod zabudowę mieszkaniowa jednorodzinna.

Celem zmiany planu jest dostosowanie ustaleń do obowiązujących przepisów (plan został uchwalony w 2008r.) oraz włączenie sąsiednich działek będących własnością Gminy Grójec do terenu usług oświatowych, co umożliwi ich przyszłe wykorzystanie dla potrzeb tej funkcji.