

**UCHWAŁA NR LXVIII/657/23  
RADY MIEJSKIEJ W GRÓJCU**

z dnia 27 listopada 2023 r.

**w sprawie przystąpienia do sporządzenia zmiany miejscowego planu zagospodarowania przestrzennego dla  
działki położonej w Głuchowie.**

Na podstawie art.18 ust. 2 pkt. 15 ustawy z dnia 8 marca 1990r. o samorządzie gminnym (t.j. Dz. U. z 2023 r. poz. 40 ze zmianami<sup>1)</sup>), w związku z art. 14 ust. 1 i 2 ustawy z dnia 27 marca 2003 r. o planowaniu i zagospodarowaniu przestrzennym (t.j. Dz. U. z 2023 r. poz. 977 ze zmianami<sup>2)</sup>), Rada Miejska w Grójcu uchwała co następuje:

**§ 1.** Przystępuje się do sporządzenia zmiany miejscowego planu zagospodarowania przestrzennego części gminy Grójec uchwalonego uchwałą Nr LVII/569/23 Rady Miejskiej w Grójcu z dnia 30 stycznia 2023r., dla części działki nr 247/5 położonej w Głuchowie.

**§ 2.** Granice obszaru objętego uchwałą przedstawione zostały na załączniku graficznym nr 1.

**§ 3.** Wykonanie uchwały powierza się Burmistrzowi Gminy i Miasta Grójec

**§ 4.** Uchwała wchodzi w życie z dniem podjęcia.


---

<sup>1)</sup>Zmiany opublikowano w Dz.U. z 2023r, poz.572, poz. 1463 i poz. 1688

<sup>2)</sup>Zmiany opublikowano w Dz.U. z 2023r, poz.1506, poz. 1597 i poz. 1688

# GLUCHÓW

skala 1 : 1000

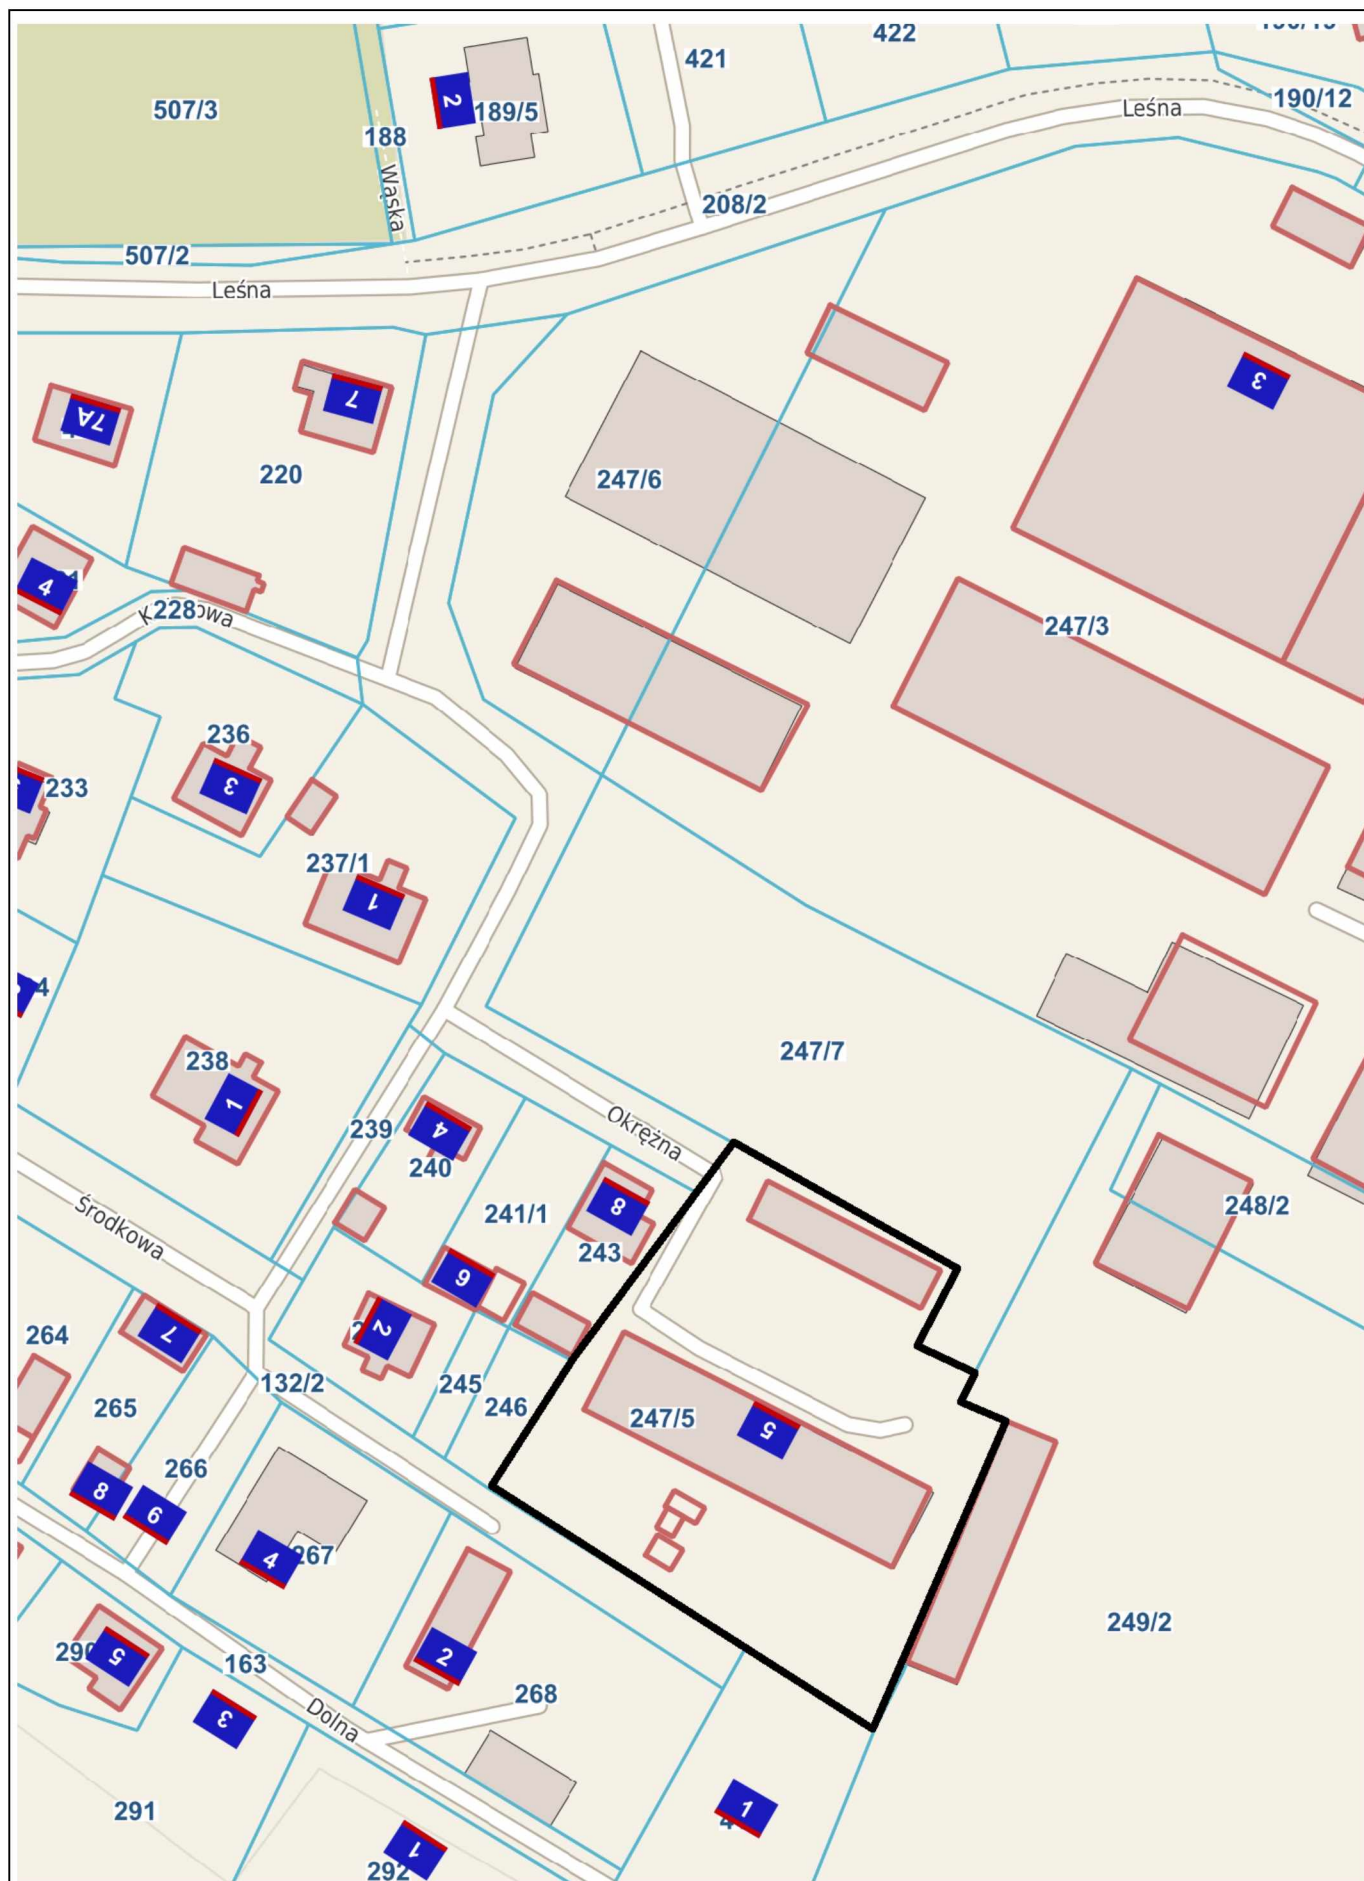

GRANICE TERENU OBJETEGO  
UCHWAŁĄ

**Załącznik nr 1 do Uchwały  
Nr LXVIII/ 657/23 Rady Miejskiej w Grójcu  
z dnia 27 listopada 2023r.**

## UZASADNIENIE

Zmiana miejscowego planu zagospodarowania przestrzennego obejmować będzie część działki nr 247/5 położonej w Głuchowie.

Działka nr 247/5 jest własnością gminy, obecnie w uchwalonym w styczniu miejscowym planie zagospodarowania przestrzennego przeznaczona jest w części pod drogę wewnętrzną (ulica Okrężna) oraz pod zabudowę produkcyjno - usługową.

Zmiana polegać będzie na przeznaczeniu części działki ( ok. 2880 m<sup>2</sup>) przeznaczonej obecnie pod od zabudowę produkcyjno - usługową na usługi publiczne.

Zmiana planu pozwoli na realizację na działce inwestycji związanych z potrzebami mieszkańców i gminy..