

Projekt

Przygotował: Dariusz Iwańczyk

**UCHWAŁA NR LXIX/ /23
RADY MIEJSKIEJ W GRÓJCU**

z dnia 18 grudnia 2023 r.

w sprawie przystąpienia do sporządzenia zmiany miejscowego planu zagospodarowania przestrzennego dla działek położonych w Woli Worowskiej.

Na podstawie art.18 ust. 2 pkt. 15 ustawy z dnia 8 marca 1990r. o samorządzie gminnym (t.j. Dz. U. z 2023 r. poz. 40 ze zmianami¹⁾), w związku z art. 14 ust. 1 i 2 ustawy z dnia 27 marca 2003 r. o planowaniu i zagospodarowaniu przestrzennym (t.j. Dz. U. z 2023 r. poz. 977 ze zmianami²⁾), Rada Miejska w Grójcu uchwała co następuje:

§ 1. Przystępuje się do sporządzenia zmiany miejscowego planu zagospodarowania przestrzennego części gminy Grójec uchwalonego uchwałą Nr LVII/569/23 Rady Miejskiej w Grójcu z dnia 30 stycznia 2023r., dla działek nr 19 i 20/2 położonych w Woli Worowskiej.

§ 2. Granice obszaru objętego uchwałą przedstawione zostały na załączniku graficznym nr 1.

§ 3. Wykonanie uchwały powierza się Burmistrzowi Gminy i Miasta Grójec



§ 4. Uchwała wchodzi w życie z dniem podjęcia.

¹⁾Zmiany opublikowano w Dz.U. z 2023r, poz.572, poz. 1463 i poz. 1688

²⁾Zmiany opublikowano w Dz.U. z 2023r, poz.1506, poz. 1597, poz. 1688, poz. 1890 i poz. 2029

WOLA WOROWSKA

skala 1 : 1000

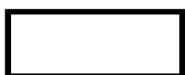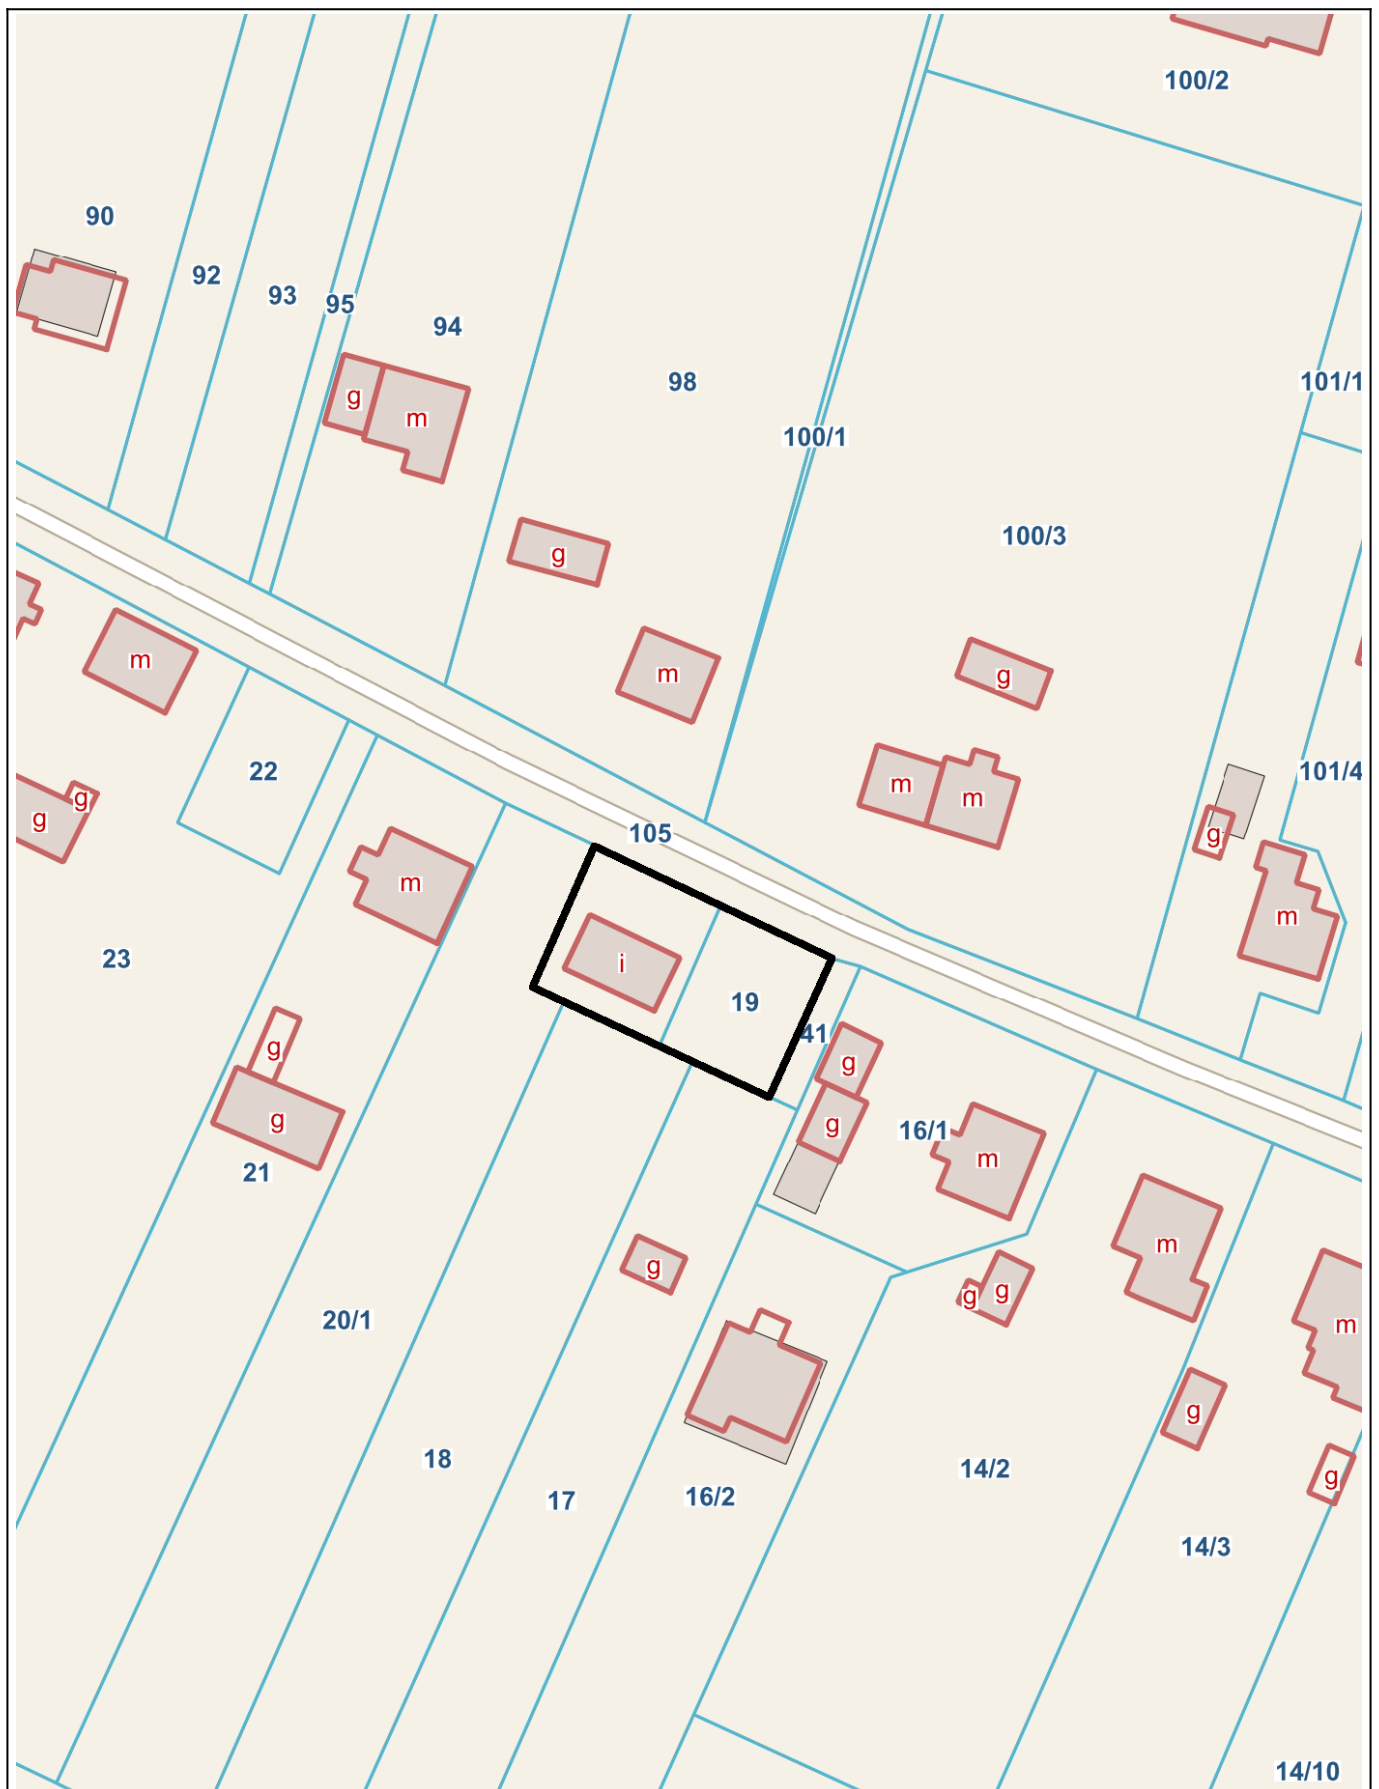

GRANICE TERENU OBJETEGO
UCHWAŁĄ

*Załącznik nr 1 do Uchwały
Nr LXIX/ 123 Rady Miejskiej w Grójcu
z dnia 18 grudnia 2023r.*

UZASADNIENIE

Zmiana miejscowego planu zagospodarowania przestrzennego obejmować będzie działki nr 19 i 20/2 położone w Woli Worowskiej.

Działki o łącznej powierzchni 700 m² są własnością gminy, obecnie w uchwalonym w styczniu miejscowym planie zagospodarowania przestrzennego przeznaczone są infrastrukturę techniczną, na działkach znajduje się stacja uzdatniania wody wyłączona z użytkowania.

Zmiana polegać będzie na przeznaczeniu działek na usługi publiczne.

Zmiana planu pozwoli na realizację na działce inwestycji związanych z potrzebami mieszkańców i gminy..