


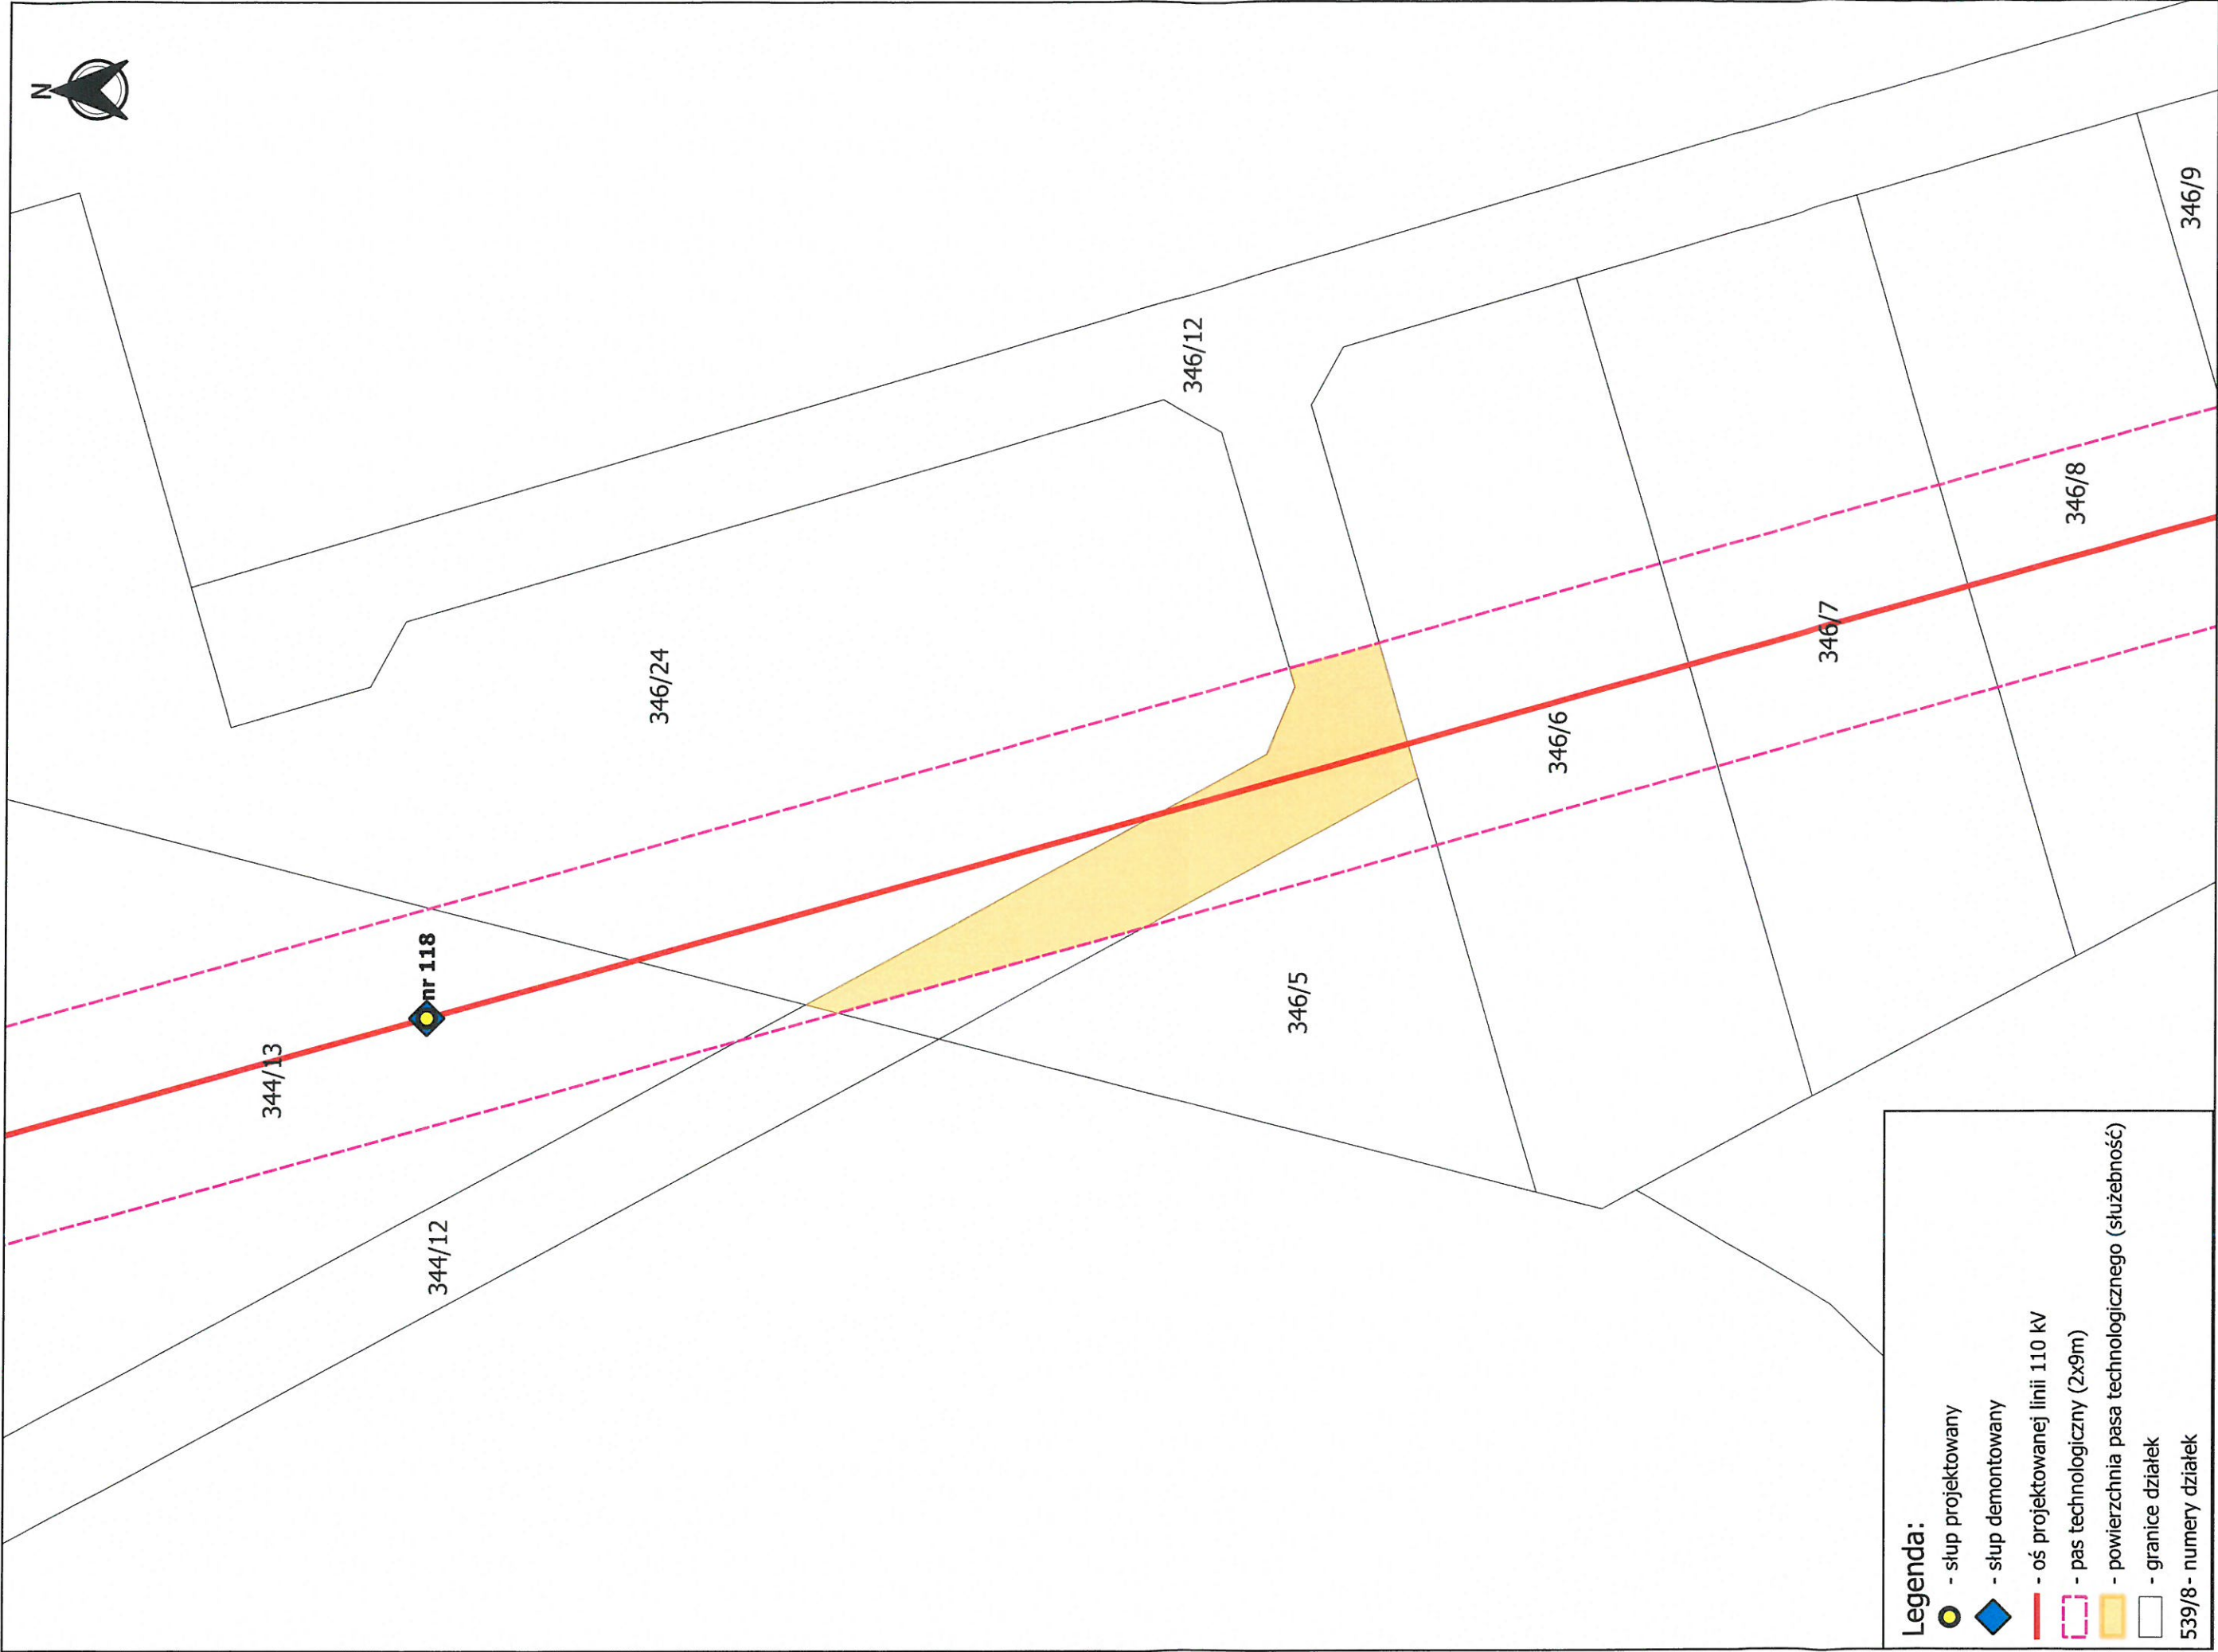


Legenda:

- słup projektowany
- słup demontowany
- oś projektowanej linii 110 kV
- pas technologiczny (2x9m)
- powierzchnia pasa technologicznego (służebność)
- granice działek
- 539/8 - numery działek

Przebudowa linii 110kV relacji
Grójec - Piaseczno na odcinku
GPZ Grójec 2 do słupa 98

ZAŁĄCZNIK MAPOWY		SKALA		powierzchnia pasa technologicznego (służebność) w m2	
NR:		1:500		401	
powiat	gmina	obręb	nr działki		
grójceki	Grójec	Głuchów	346/12		

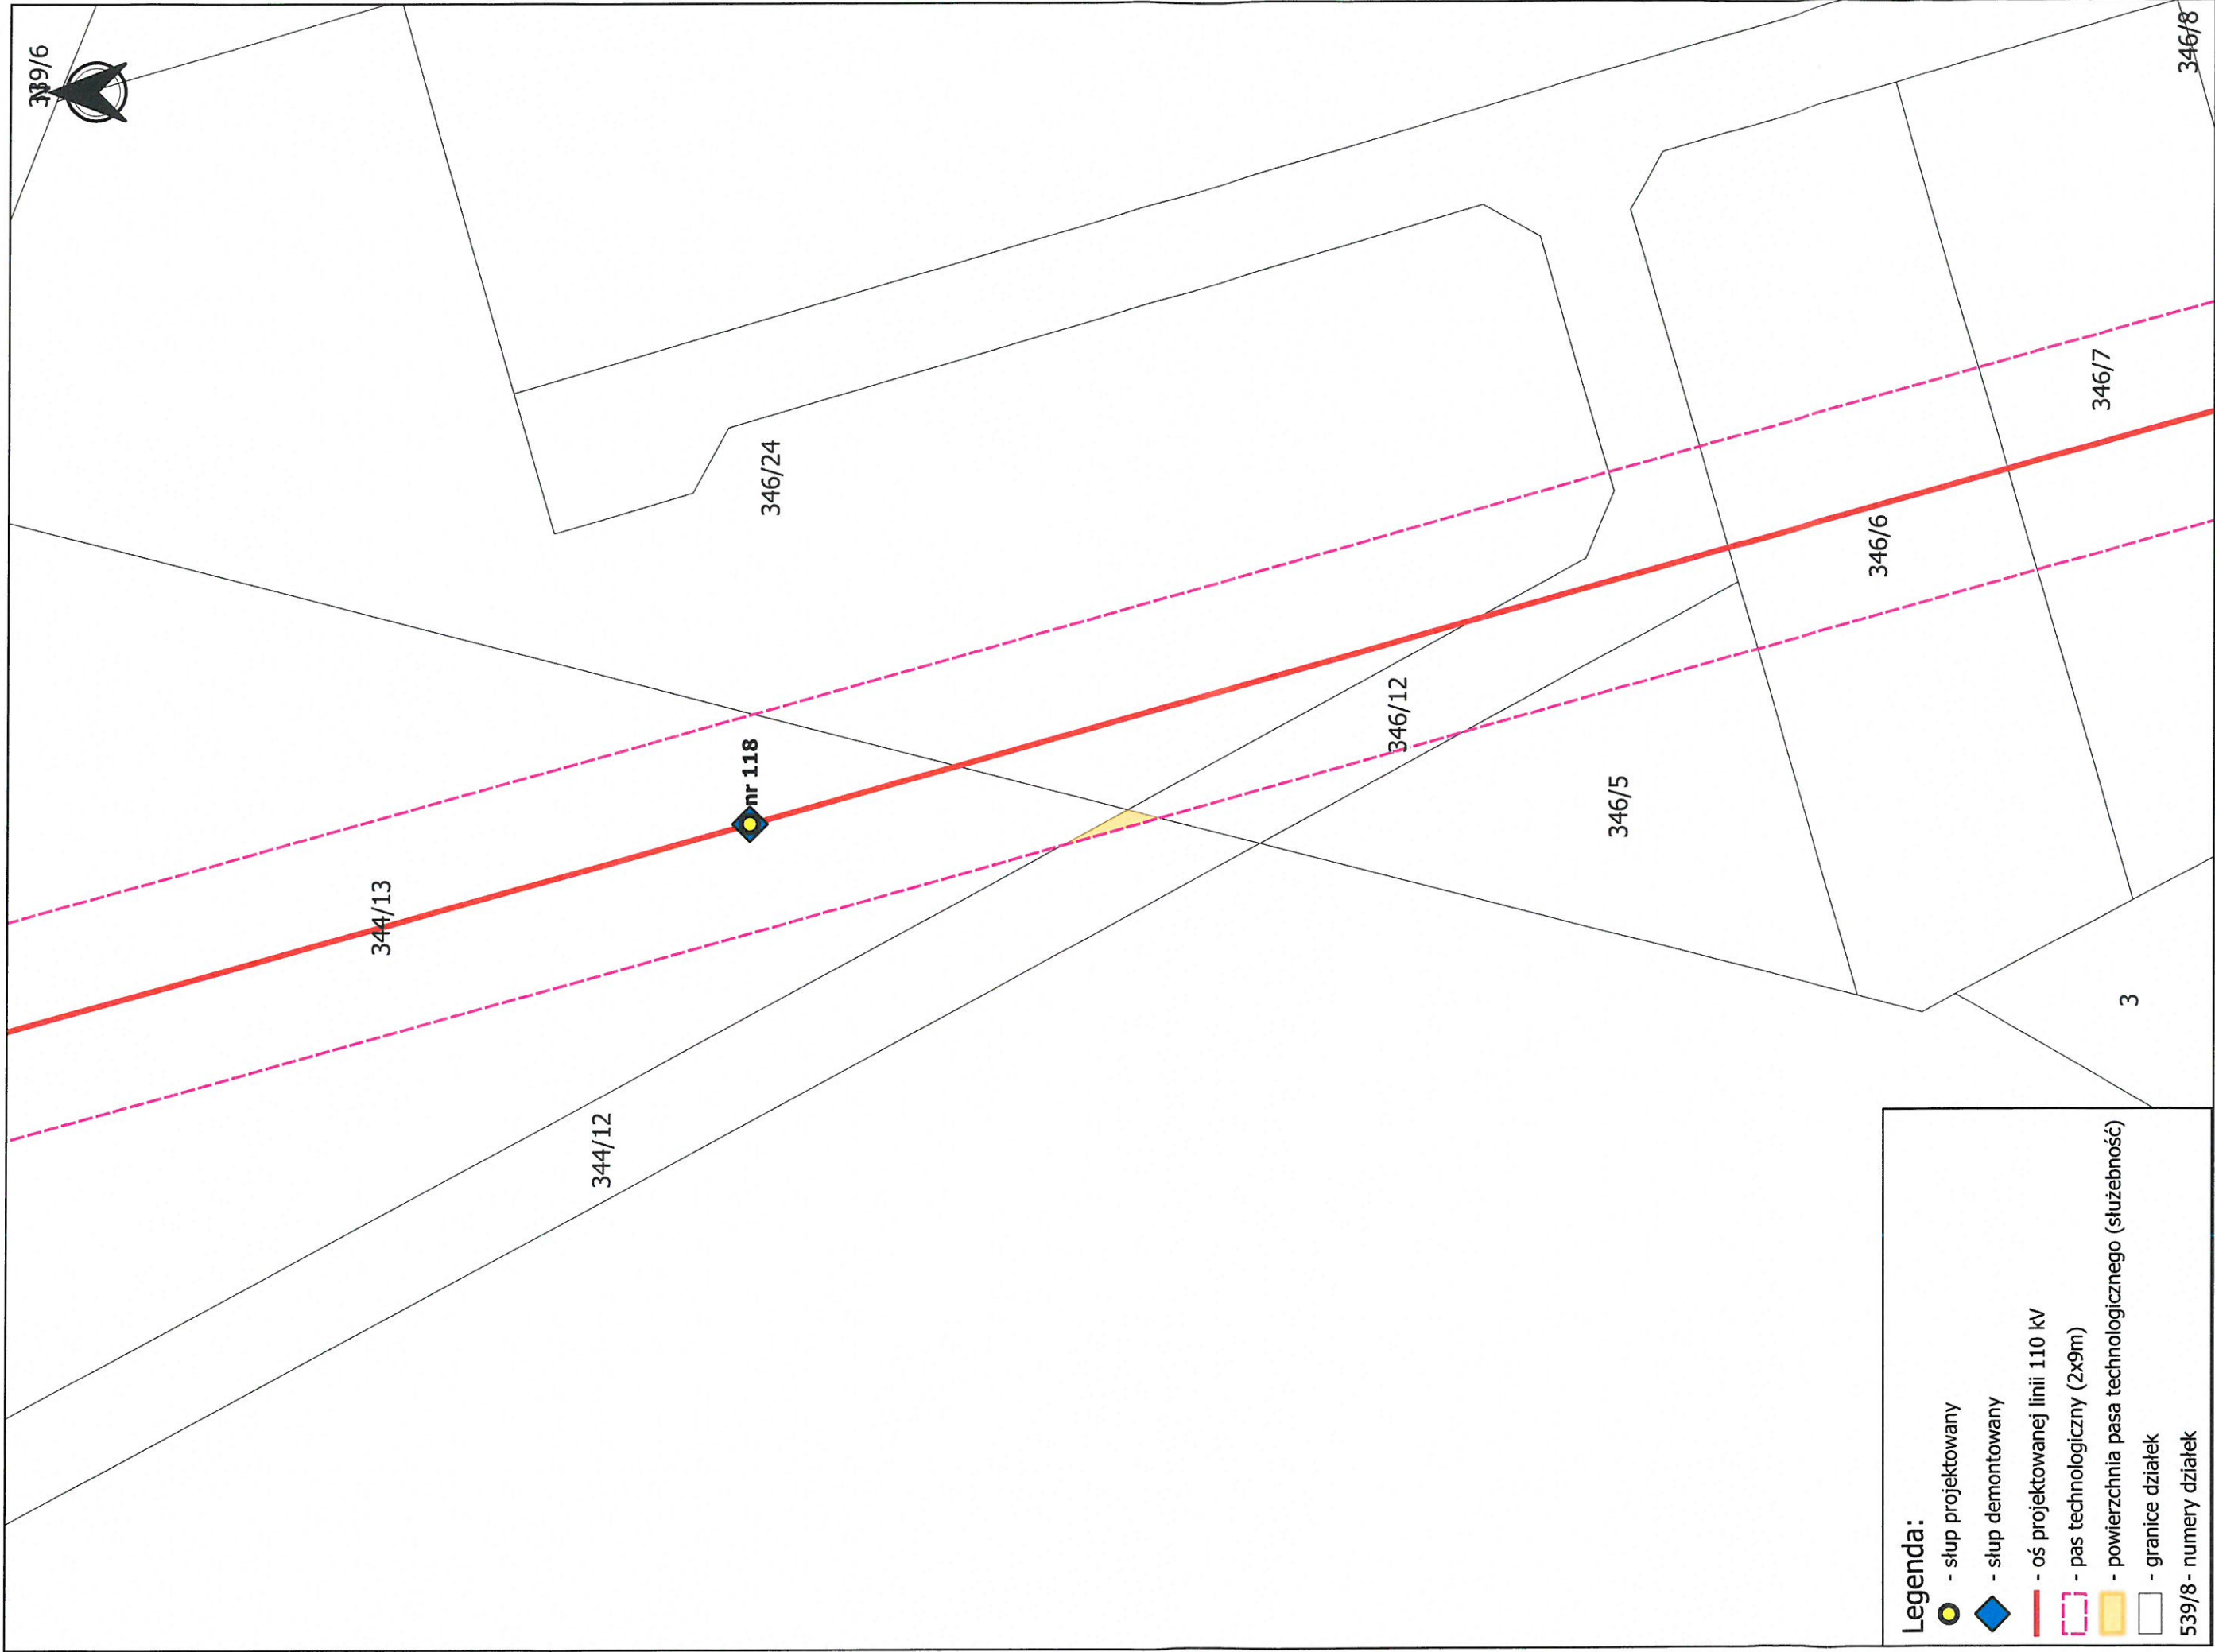

Legenda:

- słup projektowany

- słup demontowany

- oś projektowanej linii 110 kV

- pas technologiczny (2x9m)

- powierzchnia pasa technologicznego (służebność)

- granice działek


539/8- numery działek

Przebudowa linii 110kV relacji
Grójec - Piaseczno na odcinku
GPZ Grójec 2 do słupa 98

ZAŁĄCZNIK MAPOWY
NR:

powiat	gmina	obręb	nr działki	powierzchnia pasa technologicznego (służebność) w m2
grójecki	Grójec	Głuchów	344/12	6

SKALA
1:500

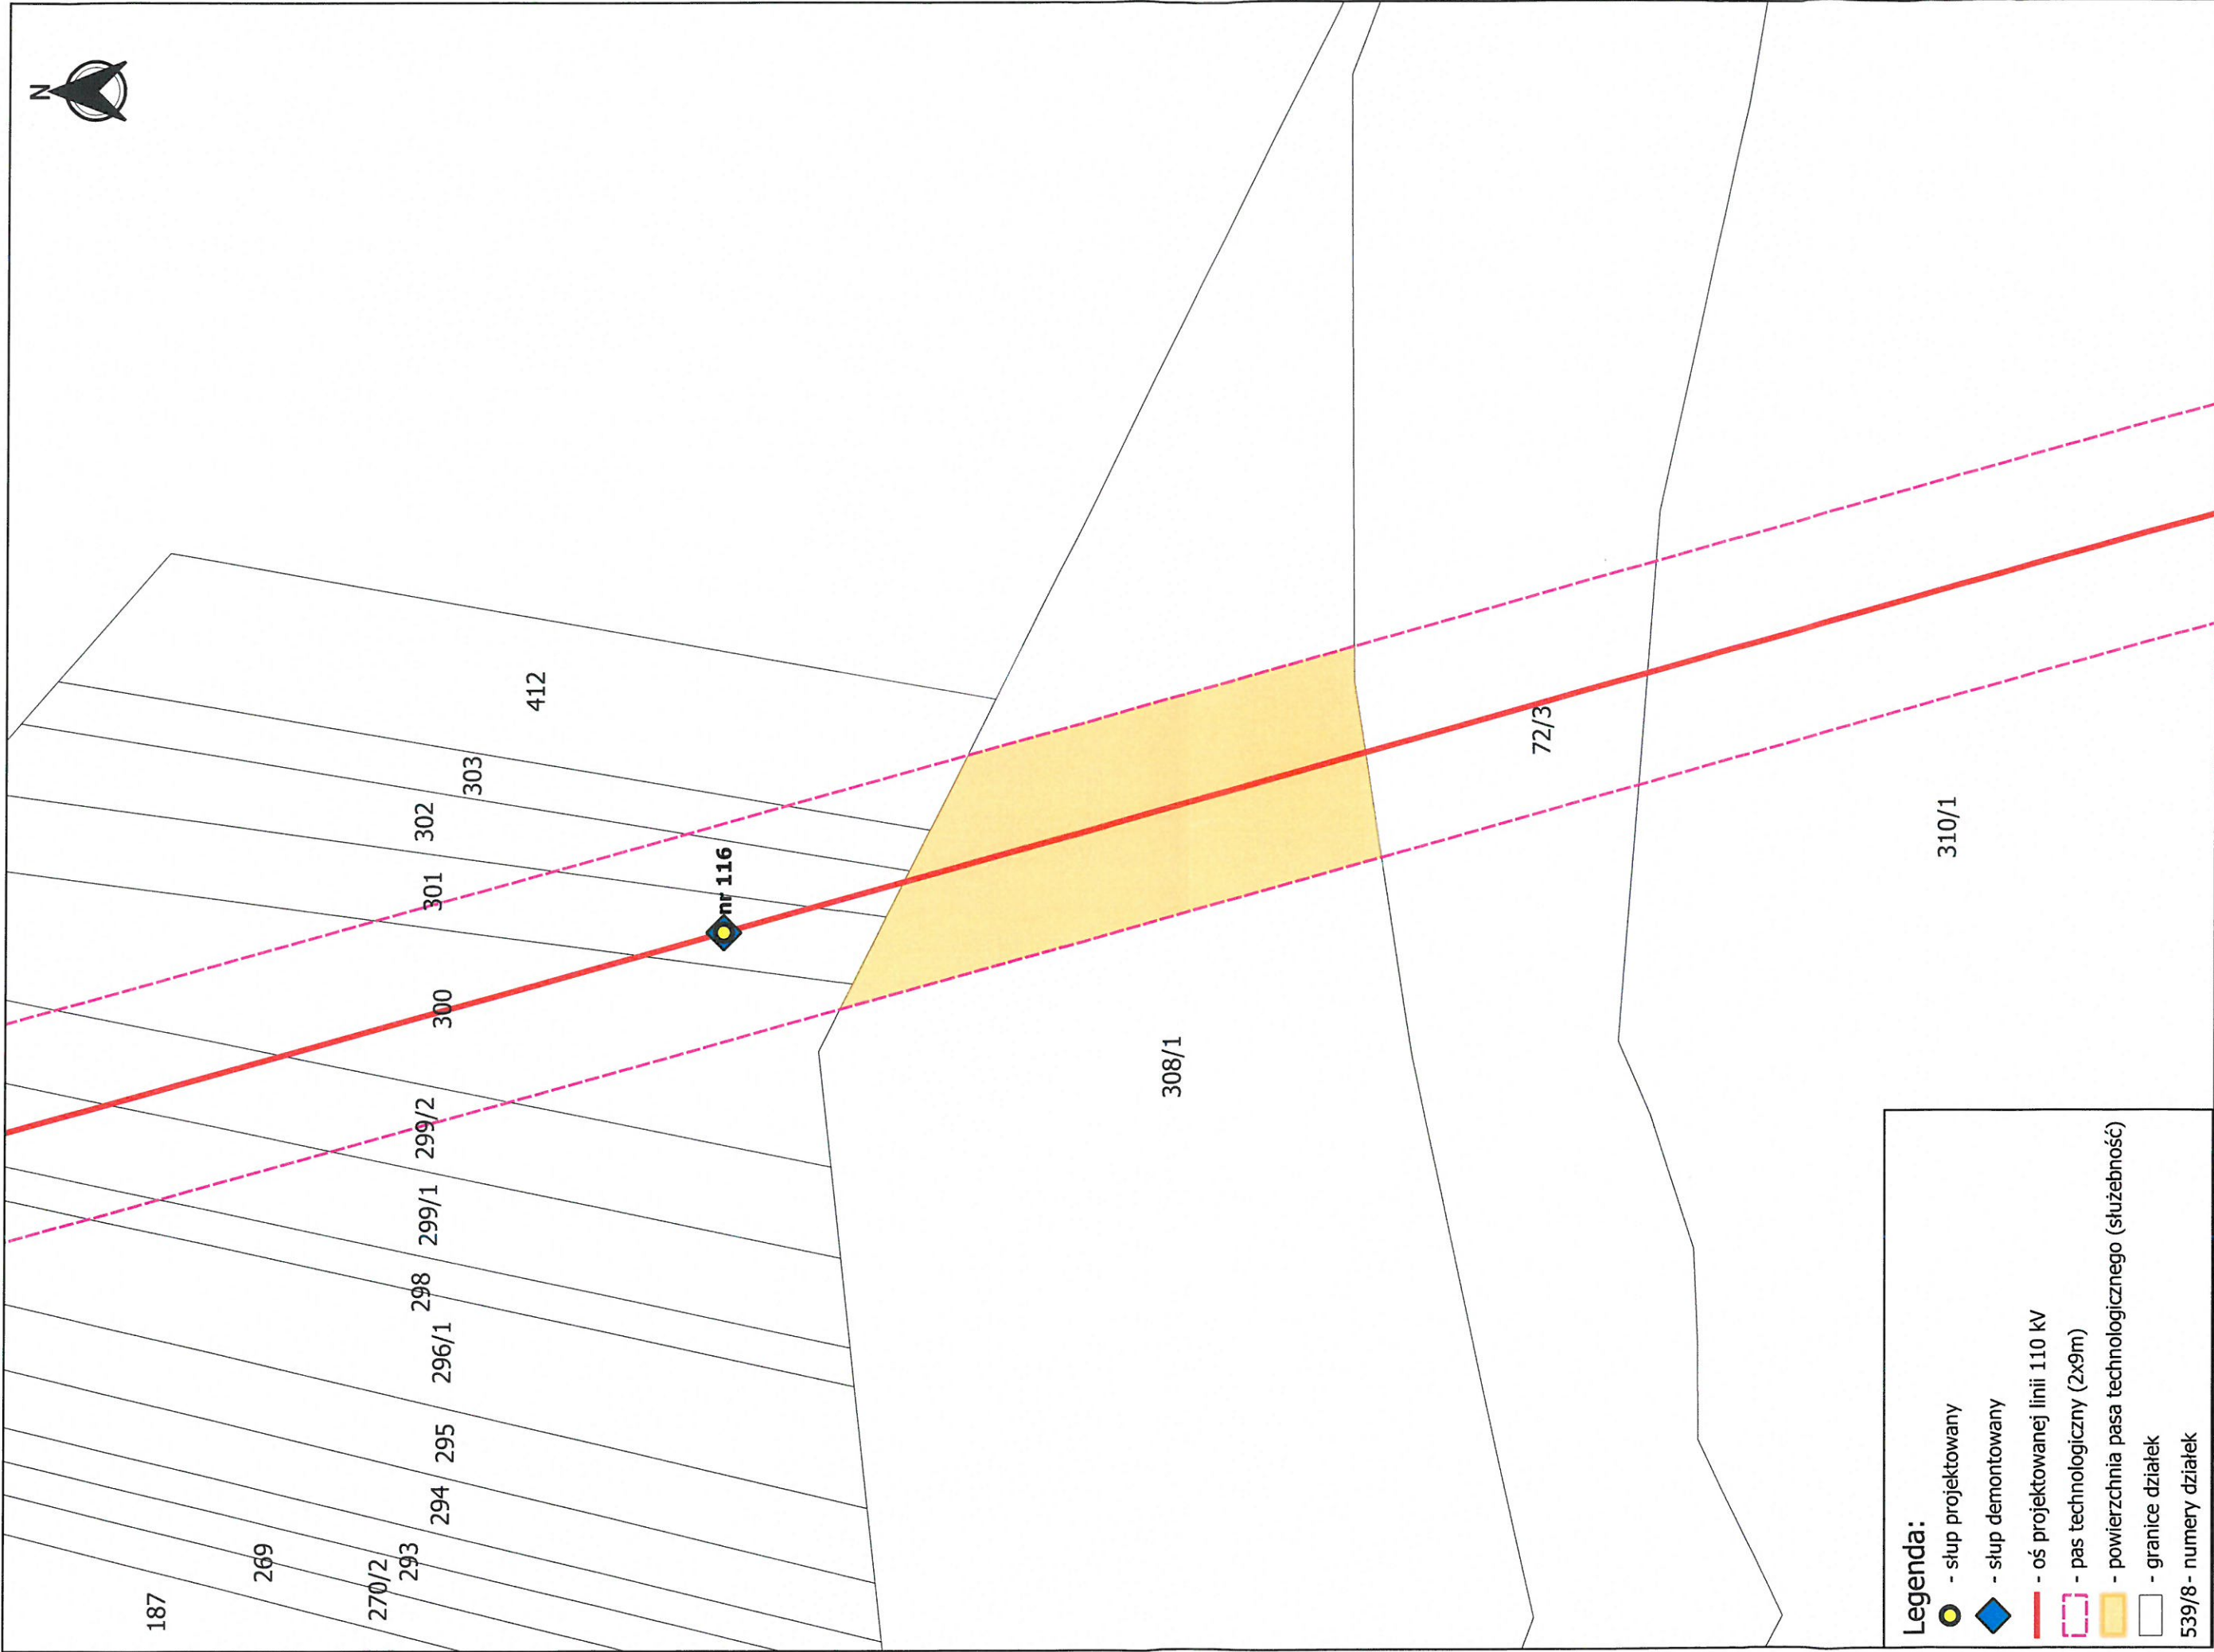

Legenda:

- słup projektowany

- słup demontowany

- oś projektowanej linii 110 kV


- pas technologiczny (2x9m)

- powierzchnia pasa technologicznego (służebność)

- granice działek

539/8- numery działek

ZAŁĄCZNIK MAPOWY			SKALA		powierzchnia pasa technologicznego (służebność) w m2	
NR:			1:500		nr działki	
Przebudowa linii 110kV relacji Grójec - Piaseczno na odcinku GPZ Grójec 2 do słupa 98					obręb	
					gmina	
					powiat	
					grójec	
					Grójec	
					308/1	
					740	

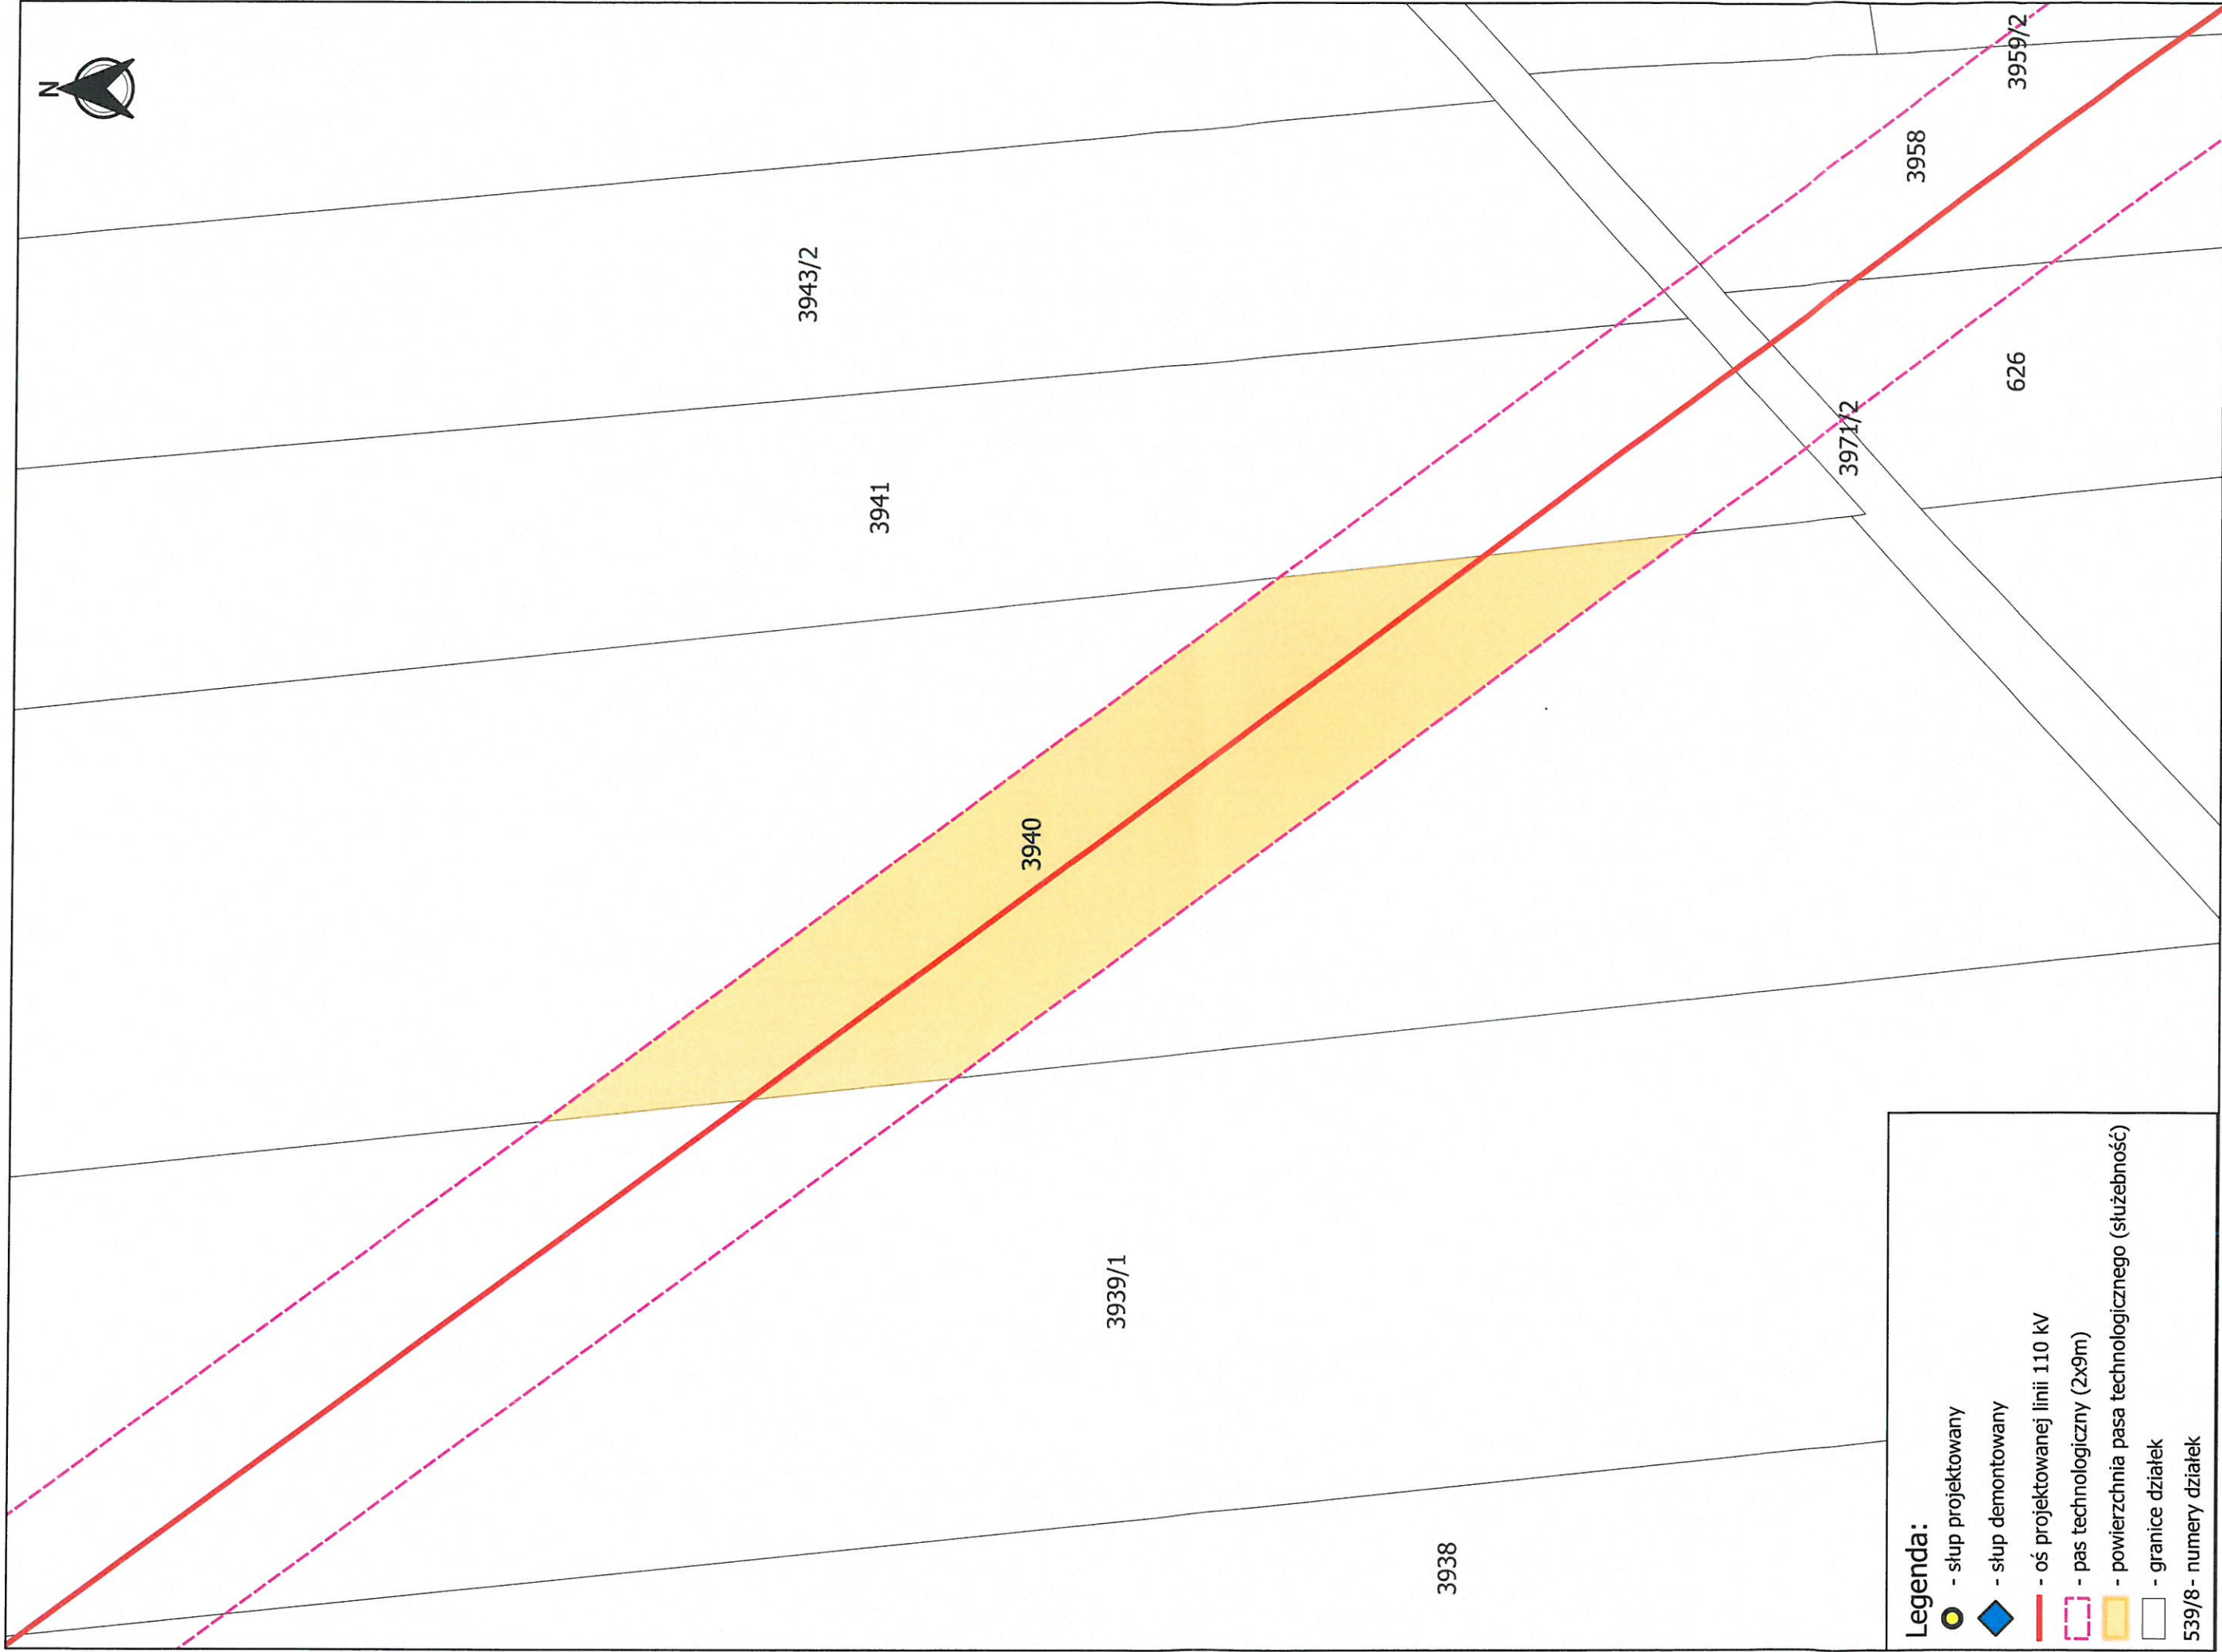

Legenda:

- słup projektowany
- słup demontowany
- oś projektowanej linii 110 kV
- pas technologiczny (2x9m)
- powierzchnia pasa technologicznego (służebność)
- granice działek

539/8 - numery działek

Przebudowa linii 110kV relacji
Grójec - Piaseczno na odcinku
GPZ Grójec 2 do słupa 98

ZAŁĄCZNIK MAPOWY
NR:

powiat	gmina	obręb	nr działki	powierzchnia pasa technologicznego (służebność) w m2
grójecki	Grójec	Grójec	3940	1409

SKALA
1:500

