

# Projekt

B

## UCHWAŁA NR ..... RADY MIEJSKIEJ W GRÓJCU

z dnia 24 czerwca 2019 r.

### **w sprawie przystąpienia do sporządzenia zmiany miejscowego planu zagospodarowania przestrzennego części miasta Grójca**

Na podstawie art. 18 ust. 2 pkt 15 ustawy z dnia 8 marca 1990 r. o samorządzie gminnym (t.j. Dz. U. z 2019 r. poz. 506) oraz art. 14 ust. 1 i 2 w związku z art. 27 ustawy z dnia 27 marca 2003 r. o planowaniu i zagospodarowaniu przestrzennym (Dz. U. z 2018 r., poz. 1945 ze zm.<sup>1)</sup>) uchwala się, co następuje:

§ 1. Przystępuje się do sporządzenia zmiany miejscowego planu zagospodarowania przestrzennego obszaru części miasta Grójca uchwalonego uchwałą nr XLVIII/368/14 Rady Miejskiej w Grójcu z dnia 20 stycznia 2014r. (Dz. Urz. Woj. Maz., poz.1440 z dn. 14.02.2014 r.).

§ 2. Granice obszaru objętego uchwałą przedstawione zostały na załączniku graficznym nr 1.

§ 3. Zmiana dotyczyć będą parametrów i wskaźników kształtowania zabudowy.

§ 4. Wykonanie uchwały powierza się Burmistrzowi Gminy i Miasta Grójec.

§ 5. Uchwała wchodzi w życie z dniem podjęcia.


*Projekt Burmistrza Gminy i Miasta Grójec*

*Przygotował - Dariusz Iwańczyk  
- Naczelnik Wydziału Gospodarki Przestrzennej  
i Ochrony Środowiska*

---

<sup>1)</sup>Zmiany opublikowano w Dz.U. z 2019 r., poz. 60, poz. 235 i poz.730.

GRÓJEC  
skala 1 : 2000

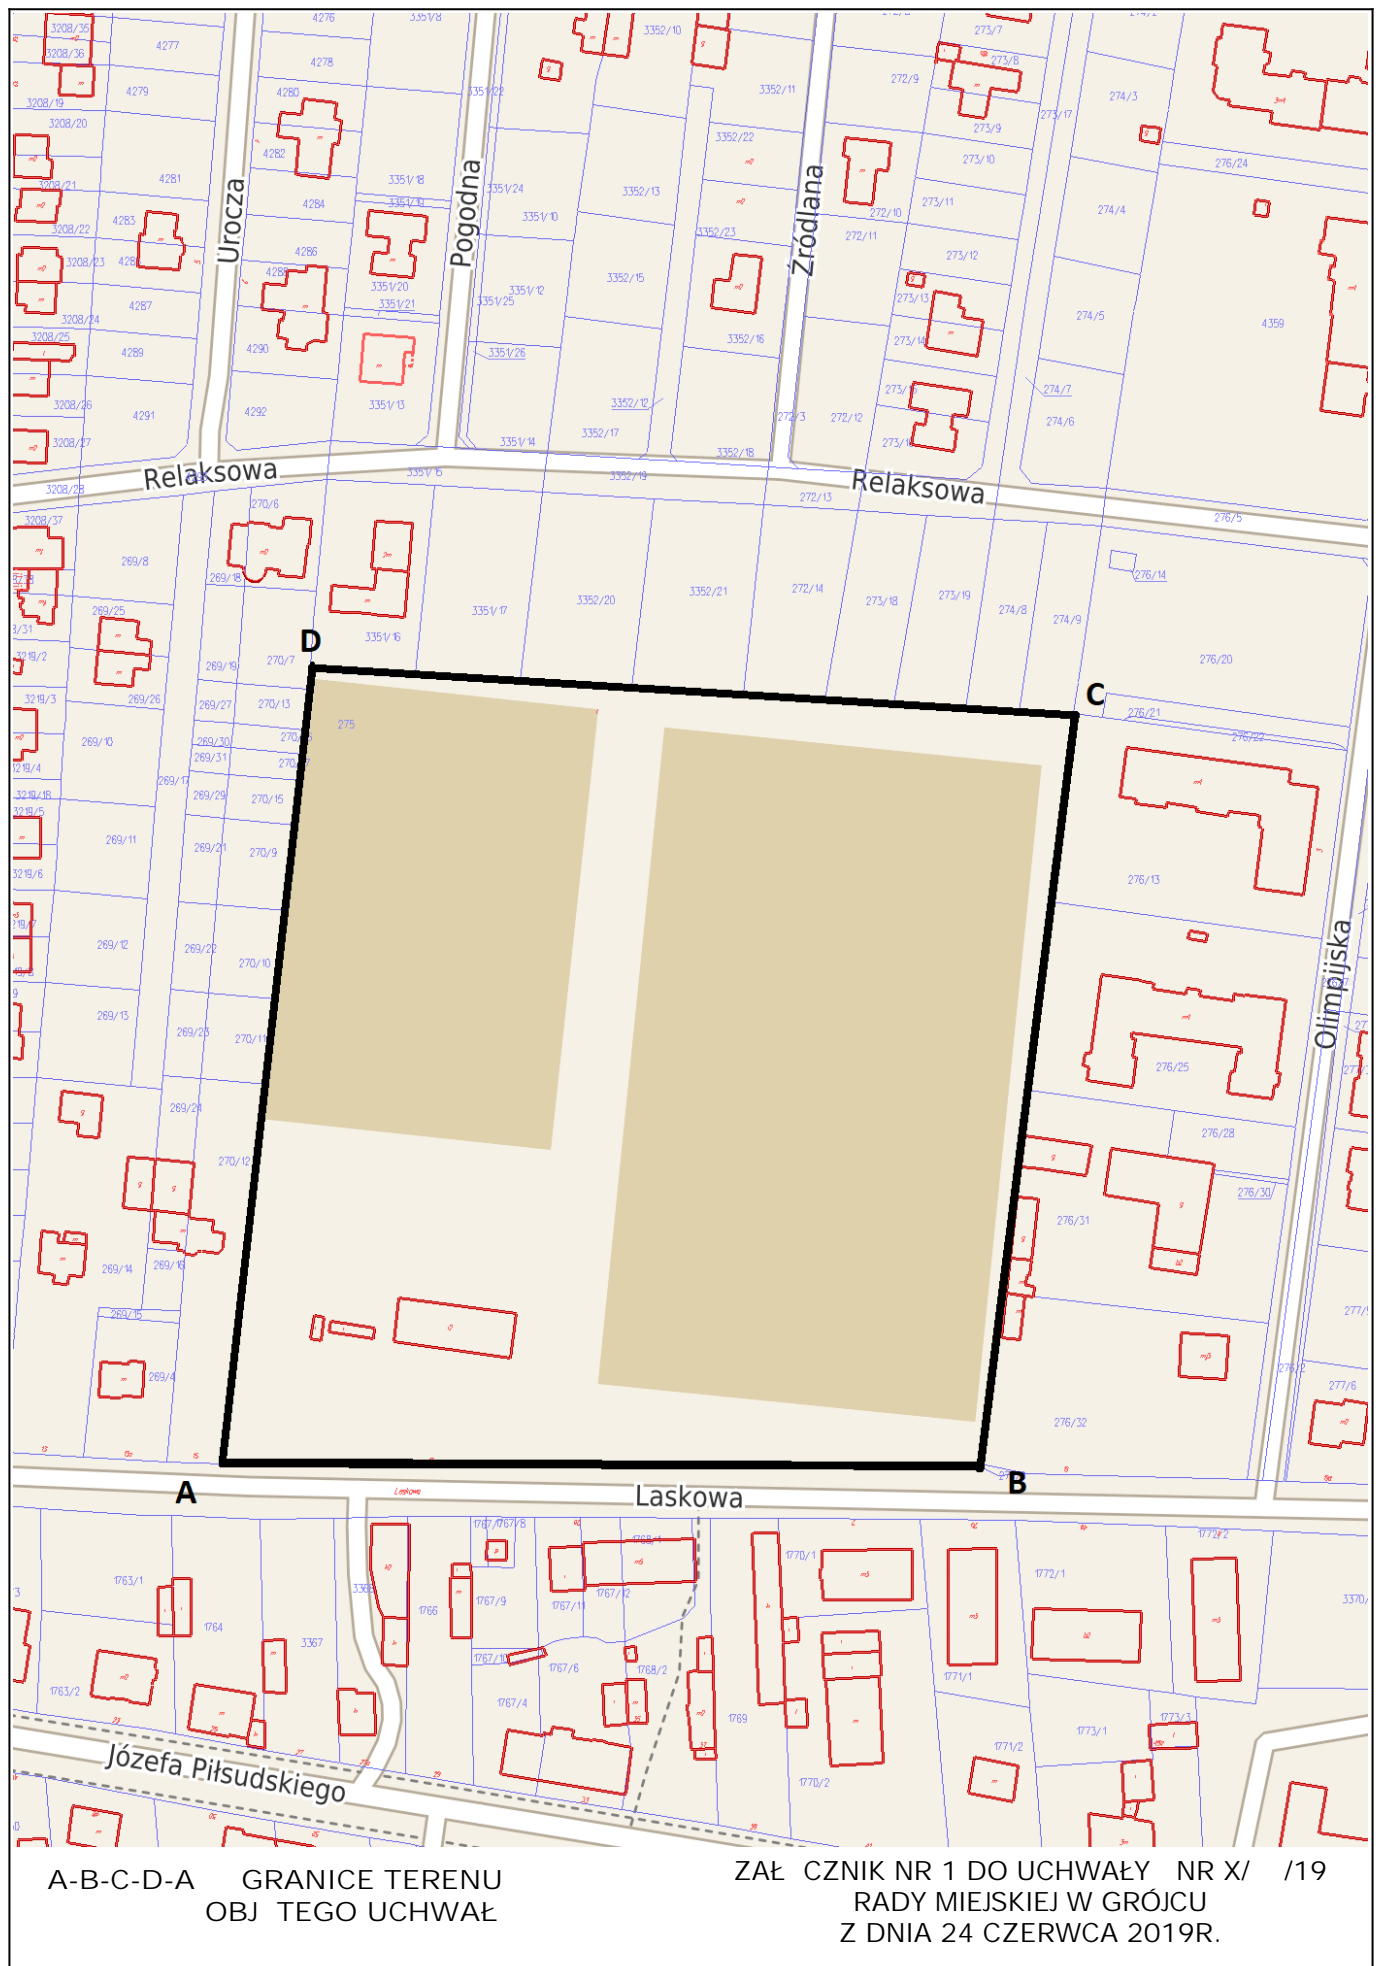

## UZASADNIENIE

Zmiana dotyczyć będzie jedynie parametrów i wskaźników kształtowania zabudowy na terenie działki nr 275 przy ul. Laskowej 17 w Grójcu, oznaczonej w obecnym planie symbolem US1 – usługi sportu i rekreacji.

W ramach inwestycji na stadionie przy ul. Laskowej planuje się budowę nowego budynku klubowego, dwukondygnacyjnego. Obecny plan ogranicza wysokość zabudowy nowych budynków do 6 m, zaistniała więc konieczność zwiększenia maksymalnej wysokości zabudowy.