

**UCHWAŁA NR
RADY MIEJSKIEJ W GRÓJCIE**

z dnia 7 października 2019 r.

w sprawie przystąpienia do sporządzenia zmiany miejscowego planu zagospodarowania przestrzennego części miasta Grójca

Na podstawie art. 18 ust. 2 pkt 5 ustawy z dnia 8 marca 1990 r. o samorządzie gminnym (t.j. Dz. U. z 2019 r. poz. 506 ze zm.¹⁾) oraz art. 14 ust. 1 i 2 w związku z art. 27 ustawy z dnia 27 marca 2003 r. o planowaniu i zagospodarowaniu przestrzennym (Dz. U. z 2018 r., poz. 1945 ze zm.²⁾) uchwała się, co następuje:

§ 1. Przystępuje się do sporządzenia zmiany miejscowego planu zagospodarowania przestrzennego obszaru części miasta Grójca uchwalonego uchwałą nr XLVIII/368/14 Rady Miejskiej w Grójcu z dnia 20 stycznia 2014r.

§ 2. Zmiany obejmować będą jednostki terenowe o symbolu PTU2A i PTU1B, granice obszaru objętego uchwałą przedstawione zostały na załączniku graficznym nr 1.


§ 4. Wykonanie uchwały powierza się Burmistrzowi Gminy i Miasta Grójec.

§ 5. Uchwała wchodzi w życie z dniem podjęcia.

¹⁾Zmiany opublikowano w Dz.U. z 2019 r., poz. 1309.

²⁾Zmiany opublikowano w Dz.U. z 2019 r., poz. 60, poz. 235, poz.730 i poz. 1524.

GRÓJEC
SKALA 1 : 5 000

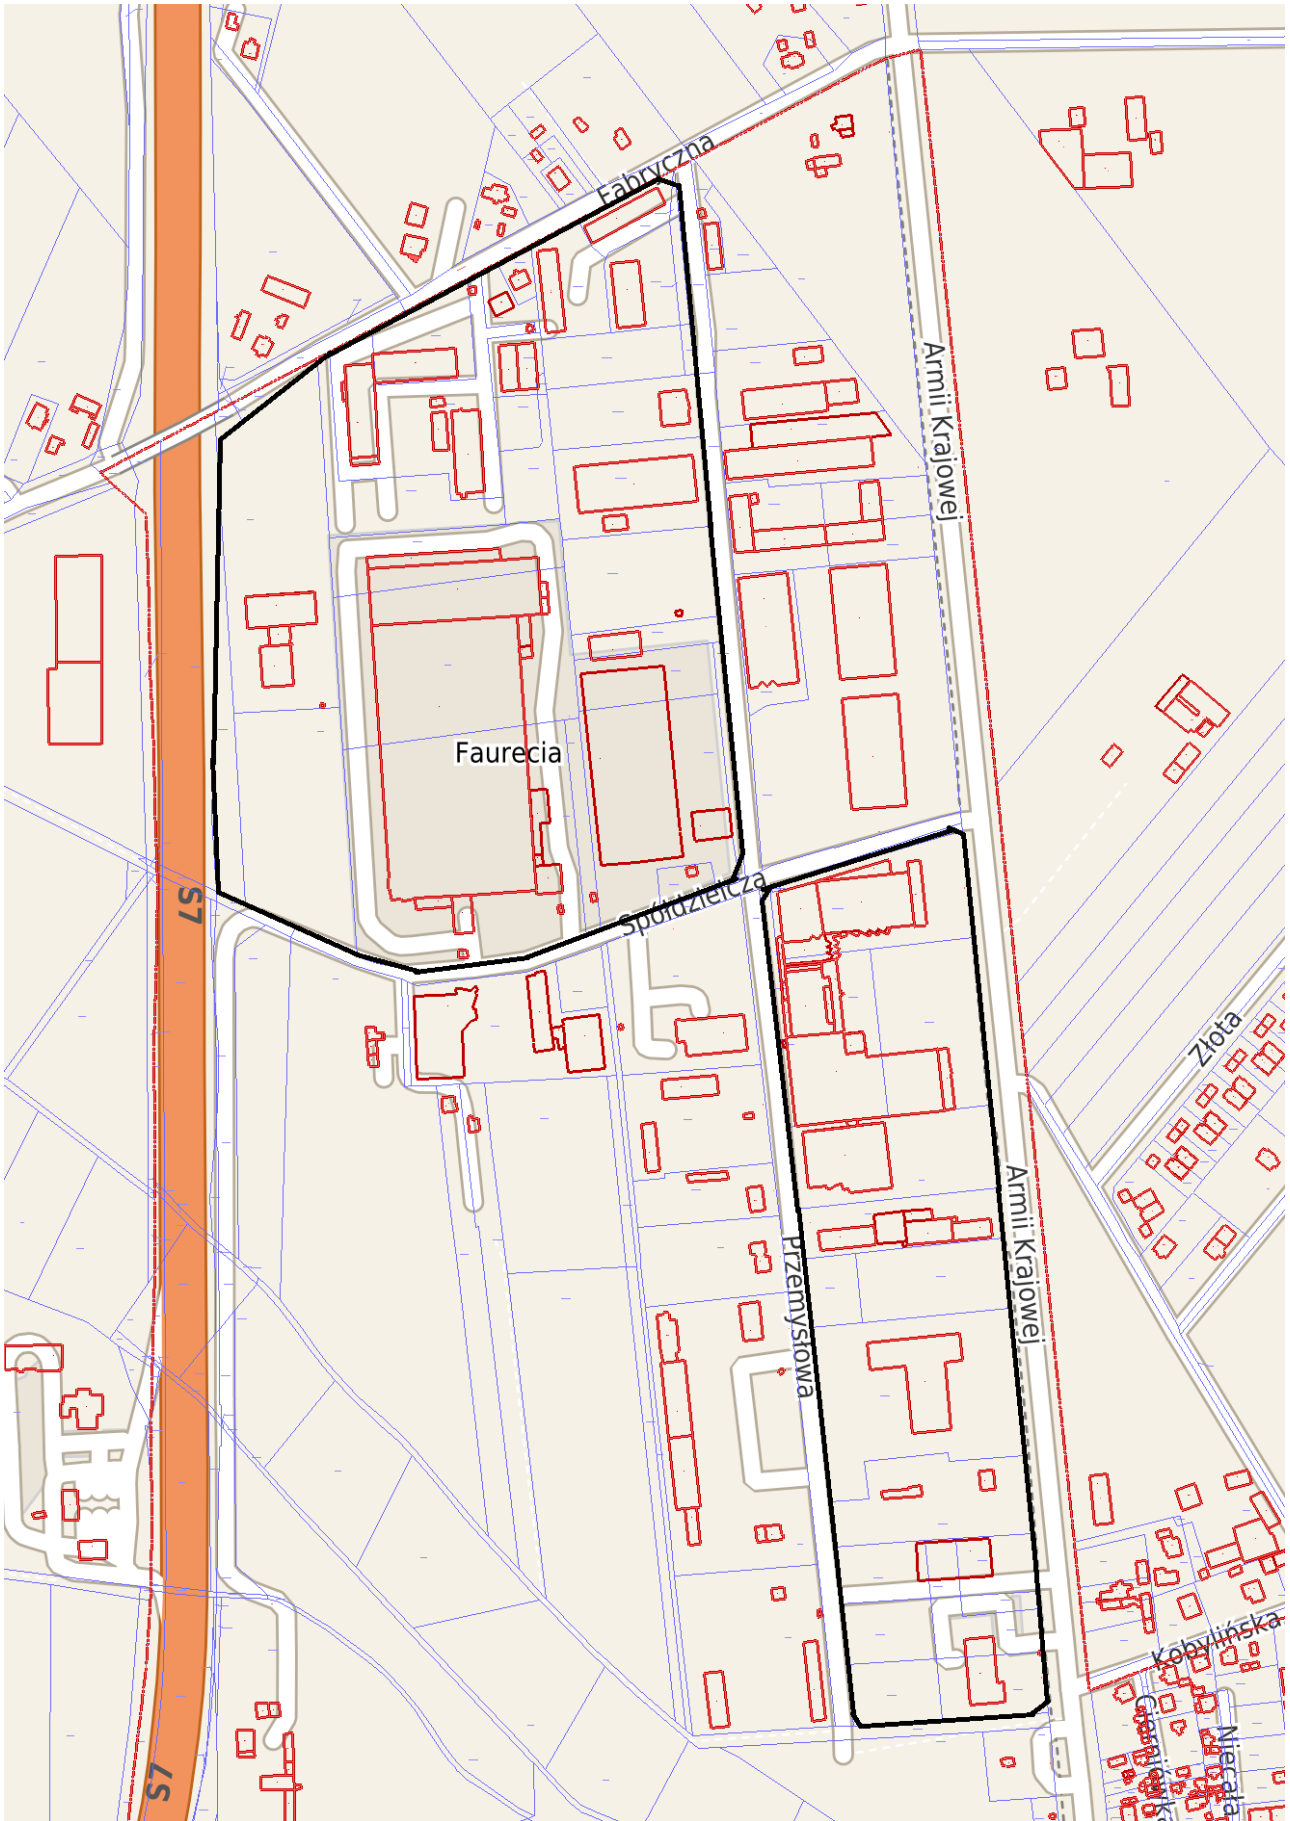

GRANICE TERENÓW
OBJĘTYCH UCHWAŁĄ

**ZĄŁĄCZNIK NR 1 DO UCHWAŁY NR
RADY MIEJSKIEJ W GRÓJCU
Z DNIA 30 WRZEŚNIA 2019R.**

Uzasadnienie

Zmiana dotyczyć będzie jedynie parametrów i wskaźników kształtowania zabudowy na terenach oznaczonym w obecnym planie symbolami PTU2A i PTU1B – obiekty służące działalności gospodarczej w zakresie produkcji, logistyki i usług wielkoprzestrzennych.

Zmiana dokonywana jest na wniosek podmiotów działających na tych terenach, Spółek FAURECIA, VECTURA i POLAGRO. Wskaźniki w obecnym planie ograniczają rozbudowę istniejących zakładów.