

**UCHWAŁA NR XIV/109/19  
RADY MIEJSKIEJ W GRÓJCU**

z dnia 7 października 2019 r.

**w sprawie przystąpienia do sporządzenia zmiany miejscowego planu zagospodarowania przestrzennego  
części miasta Grójca**

Na podstawie art. 18 ust. 2 pkt 5 ustawy z dnia 8 marca 1990 r. o samorządzie gminnym (t.j. Dz. U. z 2019 r. poz. 506 ze zm.<sup>1)</sup>) oraz art. 14 ust. 1 i 2 w związku z art. 27 ustawy z dnia 27 marca 2003 r. o planowaniu i zagospodarowaniu przestrzennym (Dz. U. z 2018 r., poz. 1945 ze zm.<sup>2)</sup>) uchwała się, co następuje:

**§ 1.** Przystępuje się do sporządzenia zmiany miejscowego planu zagospodarowania przestrzennego obszaru części miasta Grójca uchwalonego uchwałą nr XLVIII/368/14 Rady Miejskiej w Grójcu z dnia 20 stycznia 2014r.

**§ 2.** Zmiany obejmować będą jednostki terenowe o symbolu PTU2A i PTU1B, granice obszaru objętego uchwałą przedstawione zostały na załączniku graficznym nr 1.

**§ 3.** Wykonanie uchwały powierza się Burmistrzowi Gminy i Miasta Grójec.


**§ 4.** Uchwała wchodzi w życie z dniem podjęcia.

---

<sup>1)</sup>Zmiany opublikowano w Dz.U. z 2019 r., poz. 1309.

<sup>2)</sup>Zmiany opublikowano w Dz.U. z 2019 r., poz. 60, poz. 235, poz.730 i poz. 1524.

**GRÓJEC**  
SKALA 1 : 5 000

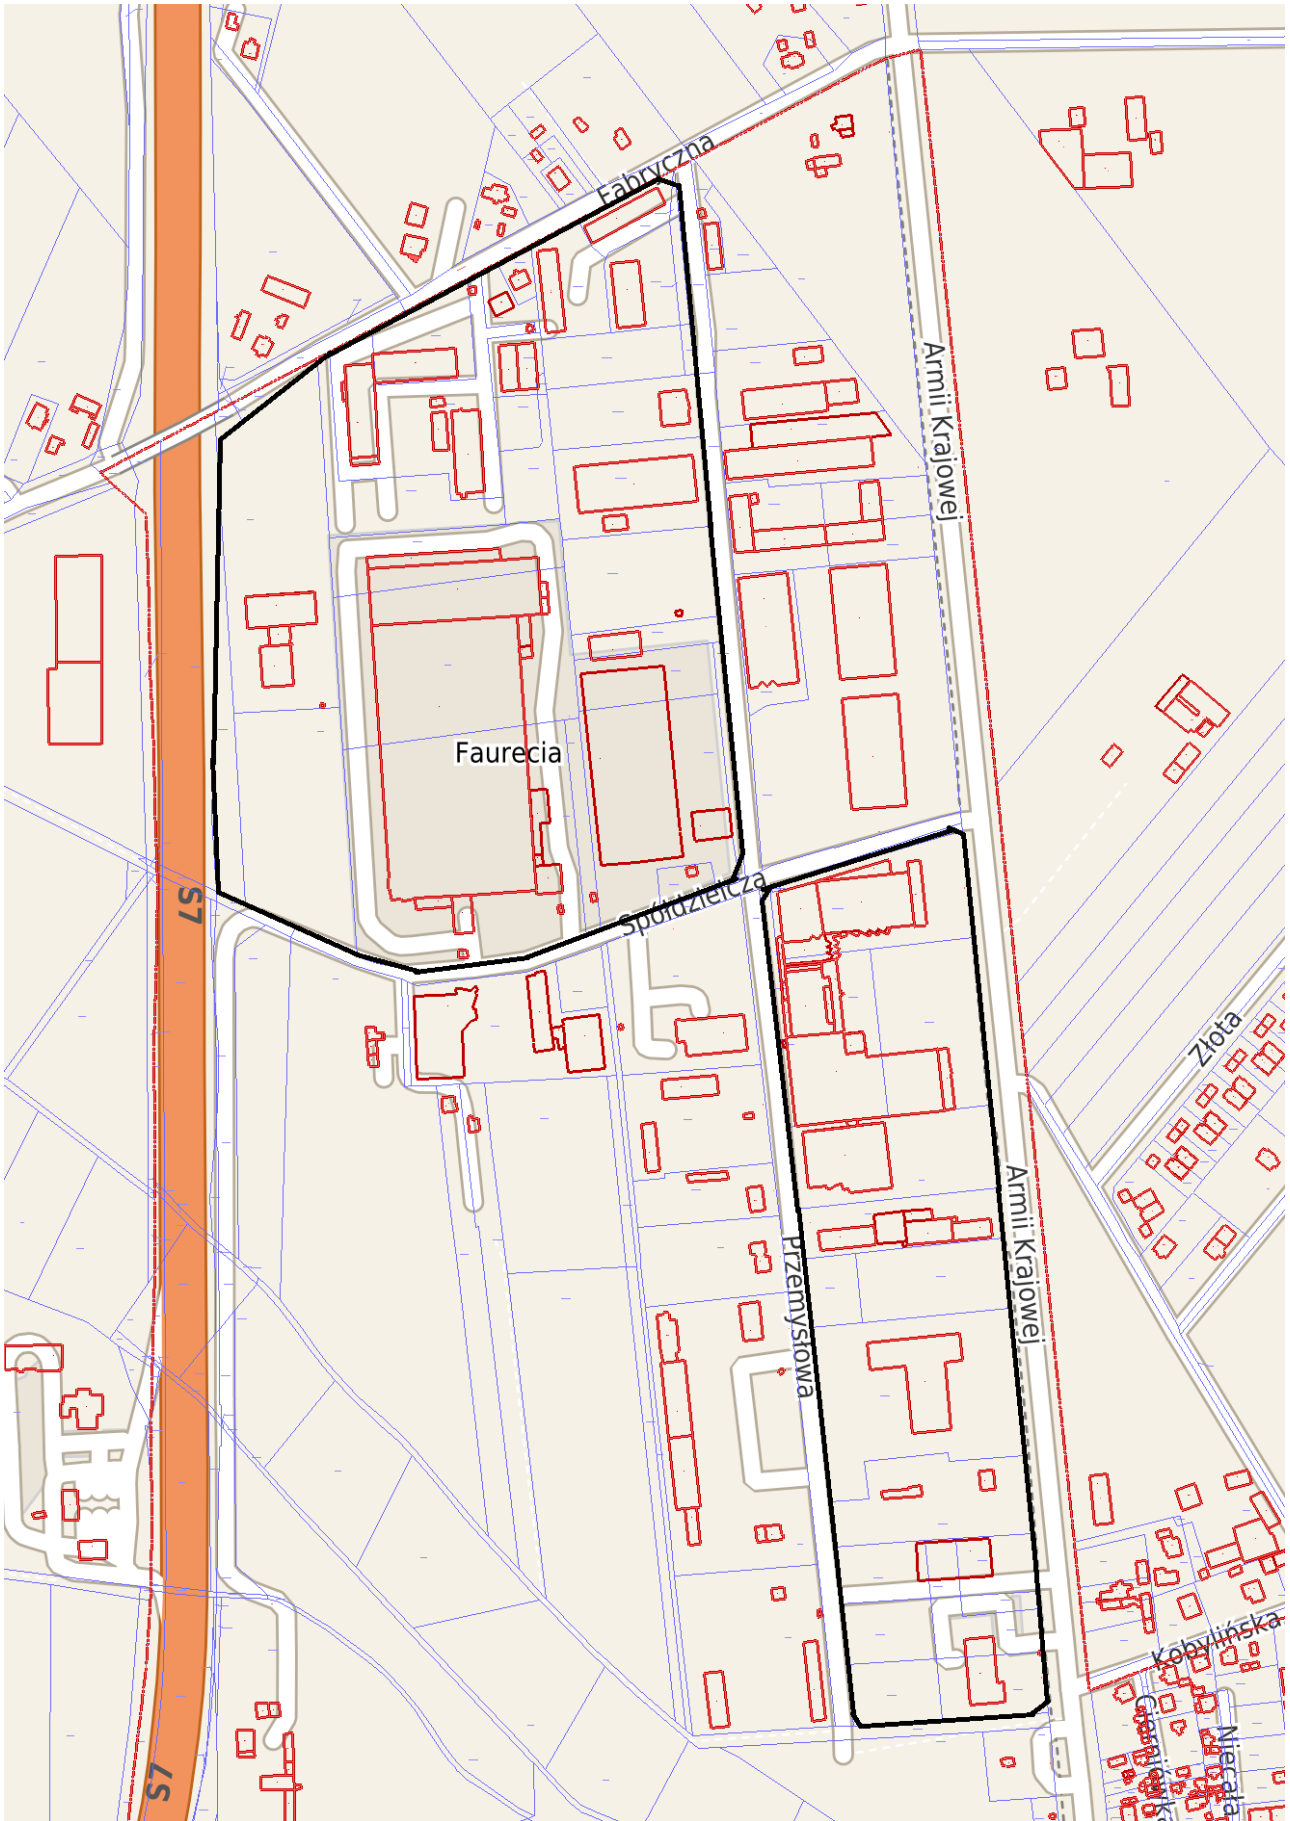

GRANICE TERENÓW  
OBJĘTYCH UCHWAŁĄ

ZAŁ CZNIK NR 1 DO UCHWAŁY NR XIV/109/19  
RADY MIEJSKIEJ W GRÓJCU  
Z DNIA 7 PA DZIERNIKA 2019R.

## **Uzasadnienie**

Zmiana dotyczyć będzie jedynie parametrów i wskaźników kształtowania zabudowy na terenach oznaczonym w obecnym planie symbolami PTU2A i PTU1B – obiekty służące działalności gospodarczej w zakresie produkcji, logistyki i usług wielkoprzestrzennych.

Zmiana dokonywana jest na wniosek podmiotów działających na tych terenach, Spółek FAURECIA, VECTURA i POLAGRO. Wskaźniki w obecnym planie ograniczają rozbudowę istniejących zakładów.