

Projekt

I

UCHWAŁA NR RADY MIEJSKIEJ W GRÓJCU

z dnia 4 listopada 2019 r.

w sprawie przystąpienia do sporządzenia zmiany miejscowego planu zagospodarowania przestrzennego części miasta Grójca

Na podstawie art. 18 ust. 2 pkt 5 ustawy z dnia 8 marca 1990 r. o samorządzie gminnym (t.j. Dz. U. z 2019 r. poz. 506 ze zm.¹⁾) oraz art. 14 ust. 1 i 2 w związku z art. 27 ustawy z dnia 27 marca 2003 r. o planowaniu i zagospodarowaniu przestrzennym (Dz. U. z 2018 r., poz. 1945 ze zm.²⁾) uchwala się, co następuje:

§ 1. Przystępuje się do sporządzenia zmiany miejscowego planu zagospodarowania przestrzennego obszaru części miasta Grójca uchwalonego uchwałą nr XLVIII/368/14 Rady Miejskiej w Grójcu z dnia 20 stycznia 2014r.

§ 2. Zmiana obejmować będzie obszar działek o nr 3369/1, 3369/2, 3370/1 i 33710/2, granice obszaru objętego uchwałą przedstawione zostały na załączniku graficznym nr 1.

§ 3. Zmiana dotyczyć będzie linii rozgraniczających między jednostkami terenowymi na tym obszarze, zasad kształtowania zabudowy oraz wskaźników zagospodarowania terenu.


§ 4. Wykonanie uchwały powierza się Burmistrzowi Gminy i Miasta Grójec.

§ 5. Uchwała wchodzi w życie z dniem podjęcia.

¹⁾Zmiany opublikowano w Dz.U. z 2019 r., poz. 1309 i poz. 1696

²⁾Zmiany opublikowano w Dz.U. z 2018 r., poz. 60, poz.235, poz. 730, Dz.U. z 2019r. poz. 1524, poz. 1696 i poz. 1716.

GRÓJEC
Skala 1 : 1 000

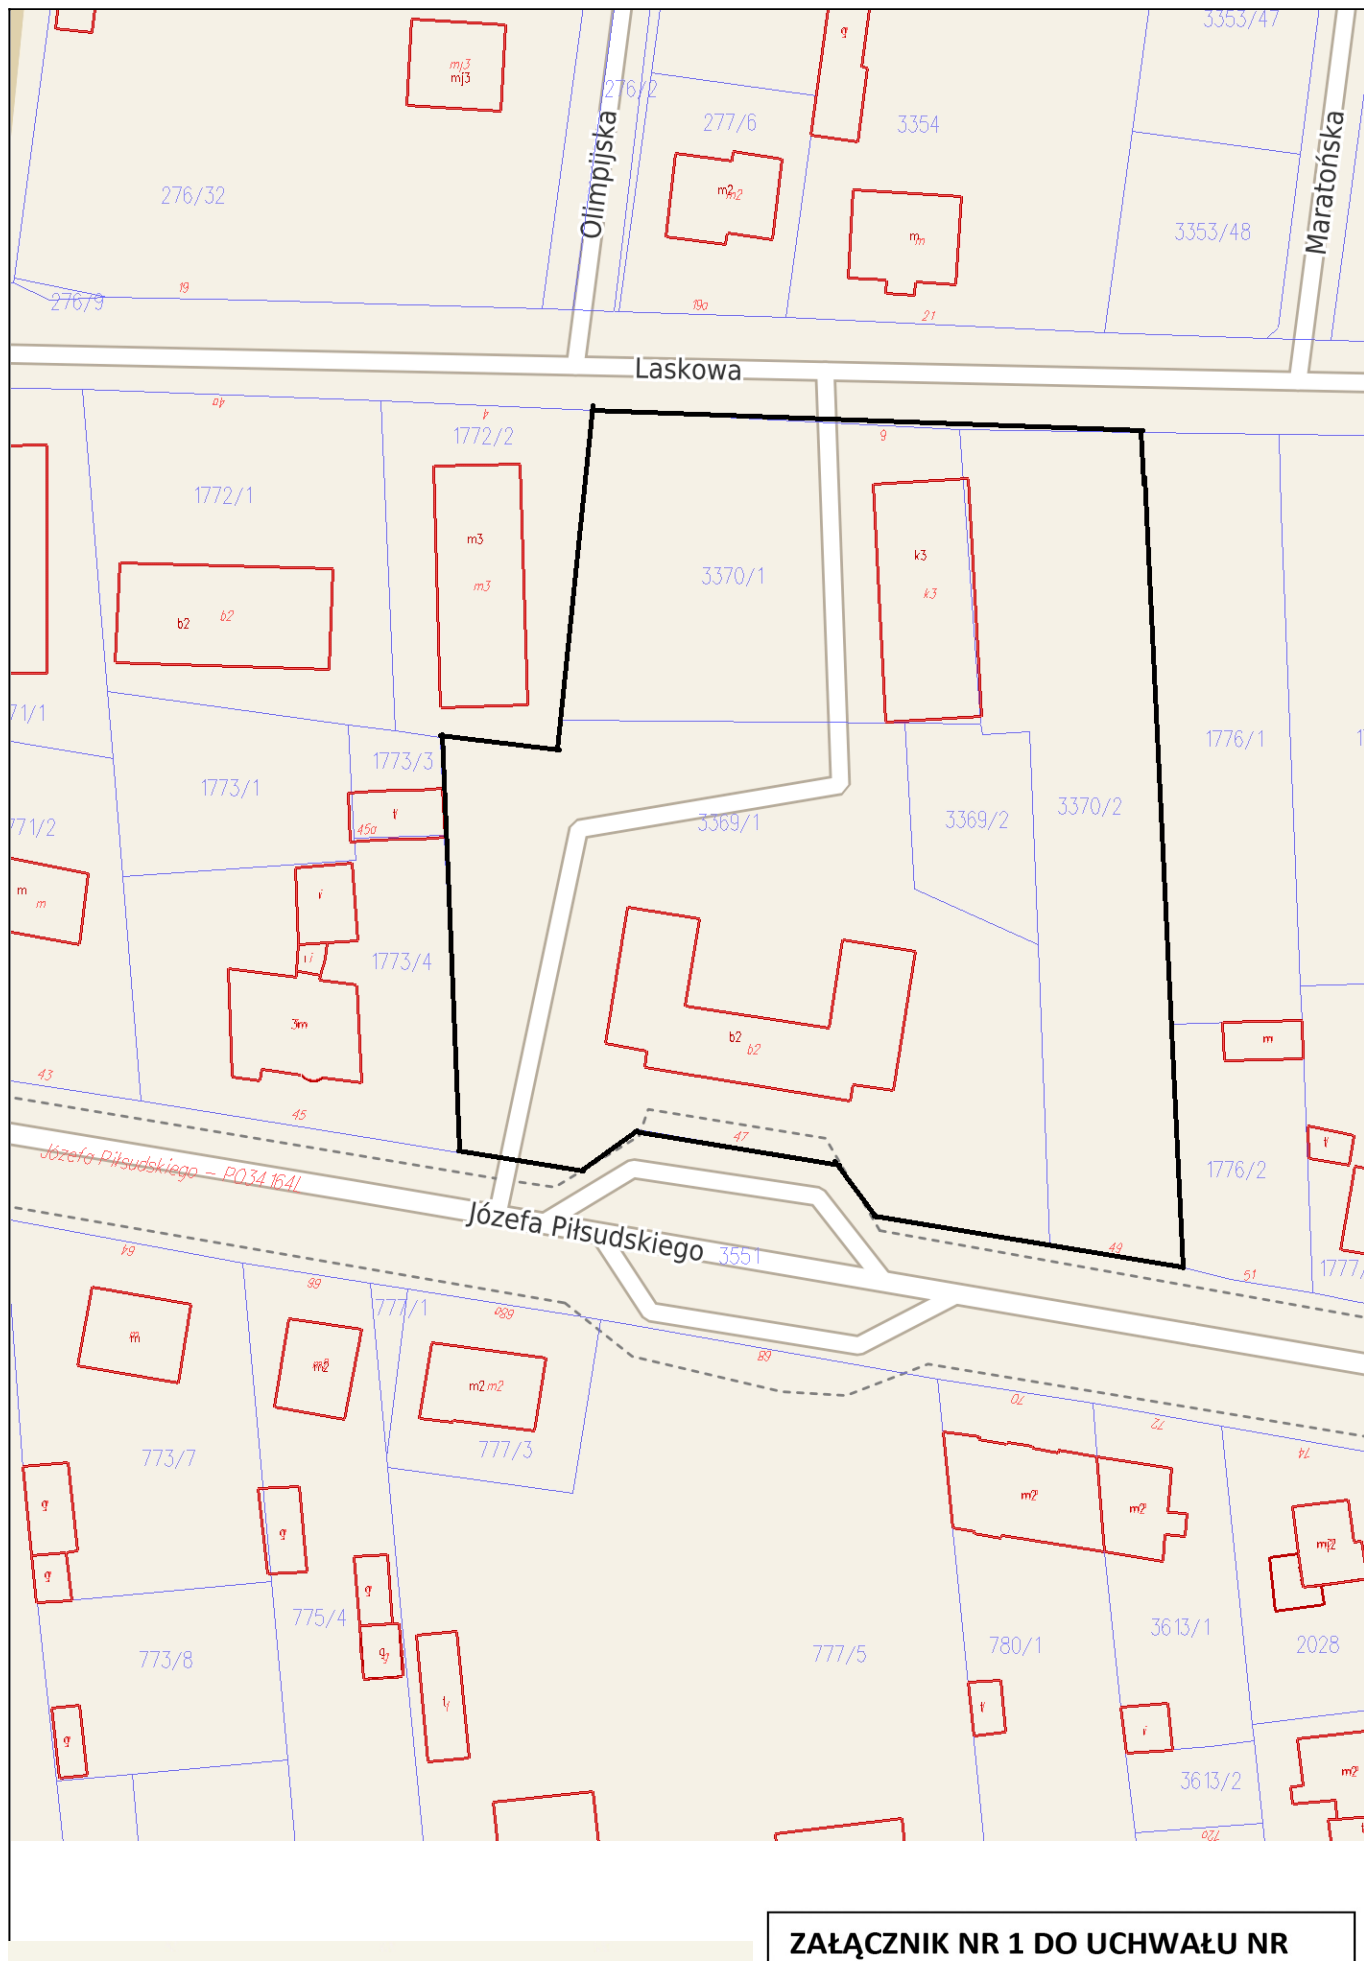

GRANICE TERENU OBJETEGO UCHWAŁY

**ZAŁĄCZNIK NR 1 DO UCHWAŁY NR
RADY MIEJSKIEJ W GRÓJCU
Z DNIA 4 LISTOPADA 2019R.**

UZASADNIENIE

Zmiana obejmować będzie działki nr 3369/1, 3369/2, 3370/1 i 33710/2 położone przy ul. Piłsudskiego 47 i Lasskowej 6 w Grójcu. Zmiana dotyczyć będzie linii rozgraniczających między jednostkami terenowymi na tym obszarze, (AU3 - usługi administracji i UO2 - usługi oświaty), zasad kształtowania zabudowy oraz wskaźników zagospodarowania terenu.

Zmiany te umożliwią rozbudowę budynku przedszkola przy ul. Lasskowej 6.

Zmiana dokonywana jest na wniosek Burmistrza Gminy i Miasta Grójec.