

**UCHWAŁA NR XXI/178/20  
RADY MIEJSKIEJ W GRÓJCU**

z dnia 24 lutego 2020 r.

**w sprawie przystąpienia do sporządzenia miejscowego planu zagospodarowania przestrzennego części  
miasta Grójca**

Na podstawie art. 18 ust. 2 pkt 5 ustawy z dnia 8 marca 1990 r. o samorządzie gminnym (t.j. Dz. U. z 2019 r. poz. 506 ze zm.<sup>1)</sup>) oraz art. 14 ust. 1 i 2 w związku z art. 27 ustawy z dnia 27 marca 2003 r. o planowaniu i zagospodarowaniu przestrzennym (Dz. U. z 2018 r., poz. 1945 ze zm.<sup>2)</sup>) uchwała się, co następuje:

**§ 1.** Przystępuje się do sporządzenia miejscowego planu zagospodarowania przestrzennego obszaru części miasta Grójca.

**§ 2.** Granice obszaru objętego uchwałą przedstawione zostały na załączniku graficznym nr 1.

**§ 3.** Wykonanie uchwały powierza się Burmistrzowi Gminy i Miasta Grójec.


**§ 4.** Uchwała wchodzi w życie z dniem podjęcia.

---

<sup>1)</sup>Zmiany opublikowano w Dz.U. z 2019 r., poz. 1309, poz.1571, poz. 1696 i poz. 1815.

<sup>2)</sup>Zmiany opublikowano w Dz.U. z 2019 r., poz. 60, poz.235, poz. 730, poz. 1524, poz. 1696, poz. 1716 i poz. 1815.

GRÓJEC  
skala 1 : 1000

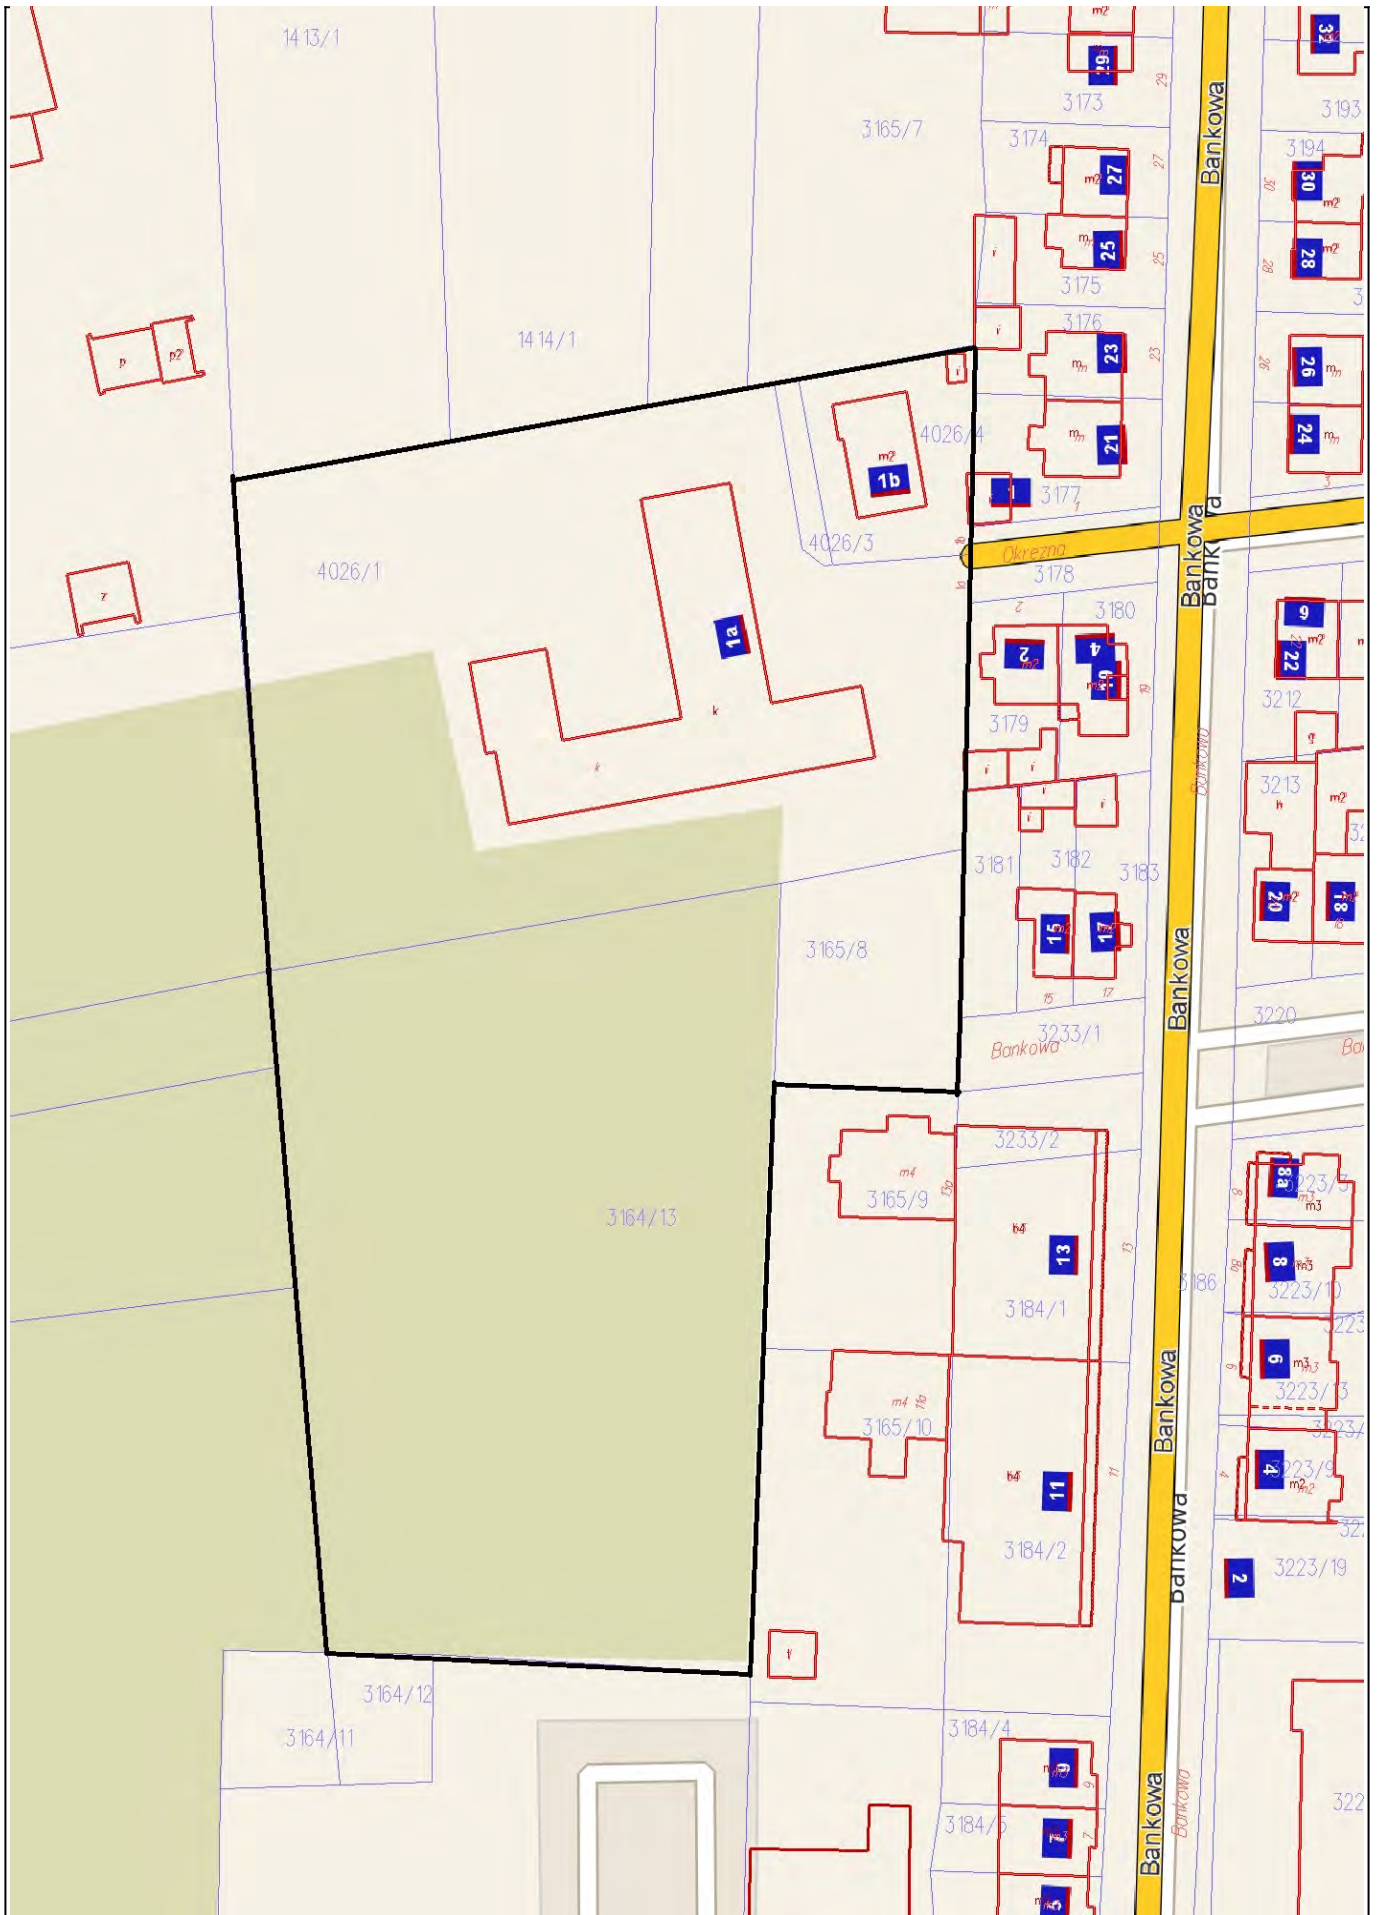

GRANICE TERENU OBJETEGO  
UCHWAŁ

ZAŁ CZNIK NR 1 DO UCHWAŁY NR XXI/ 178/20  
RADY MIEJSKIEJ W GRÓJCU  
Z DNIA 24 LUTEGO 2020R.