


GRÓJEC
skala 1 : 1000

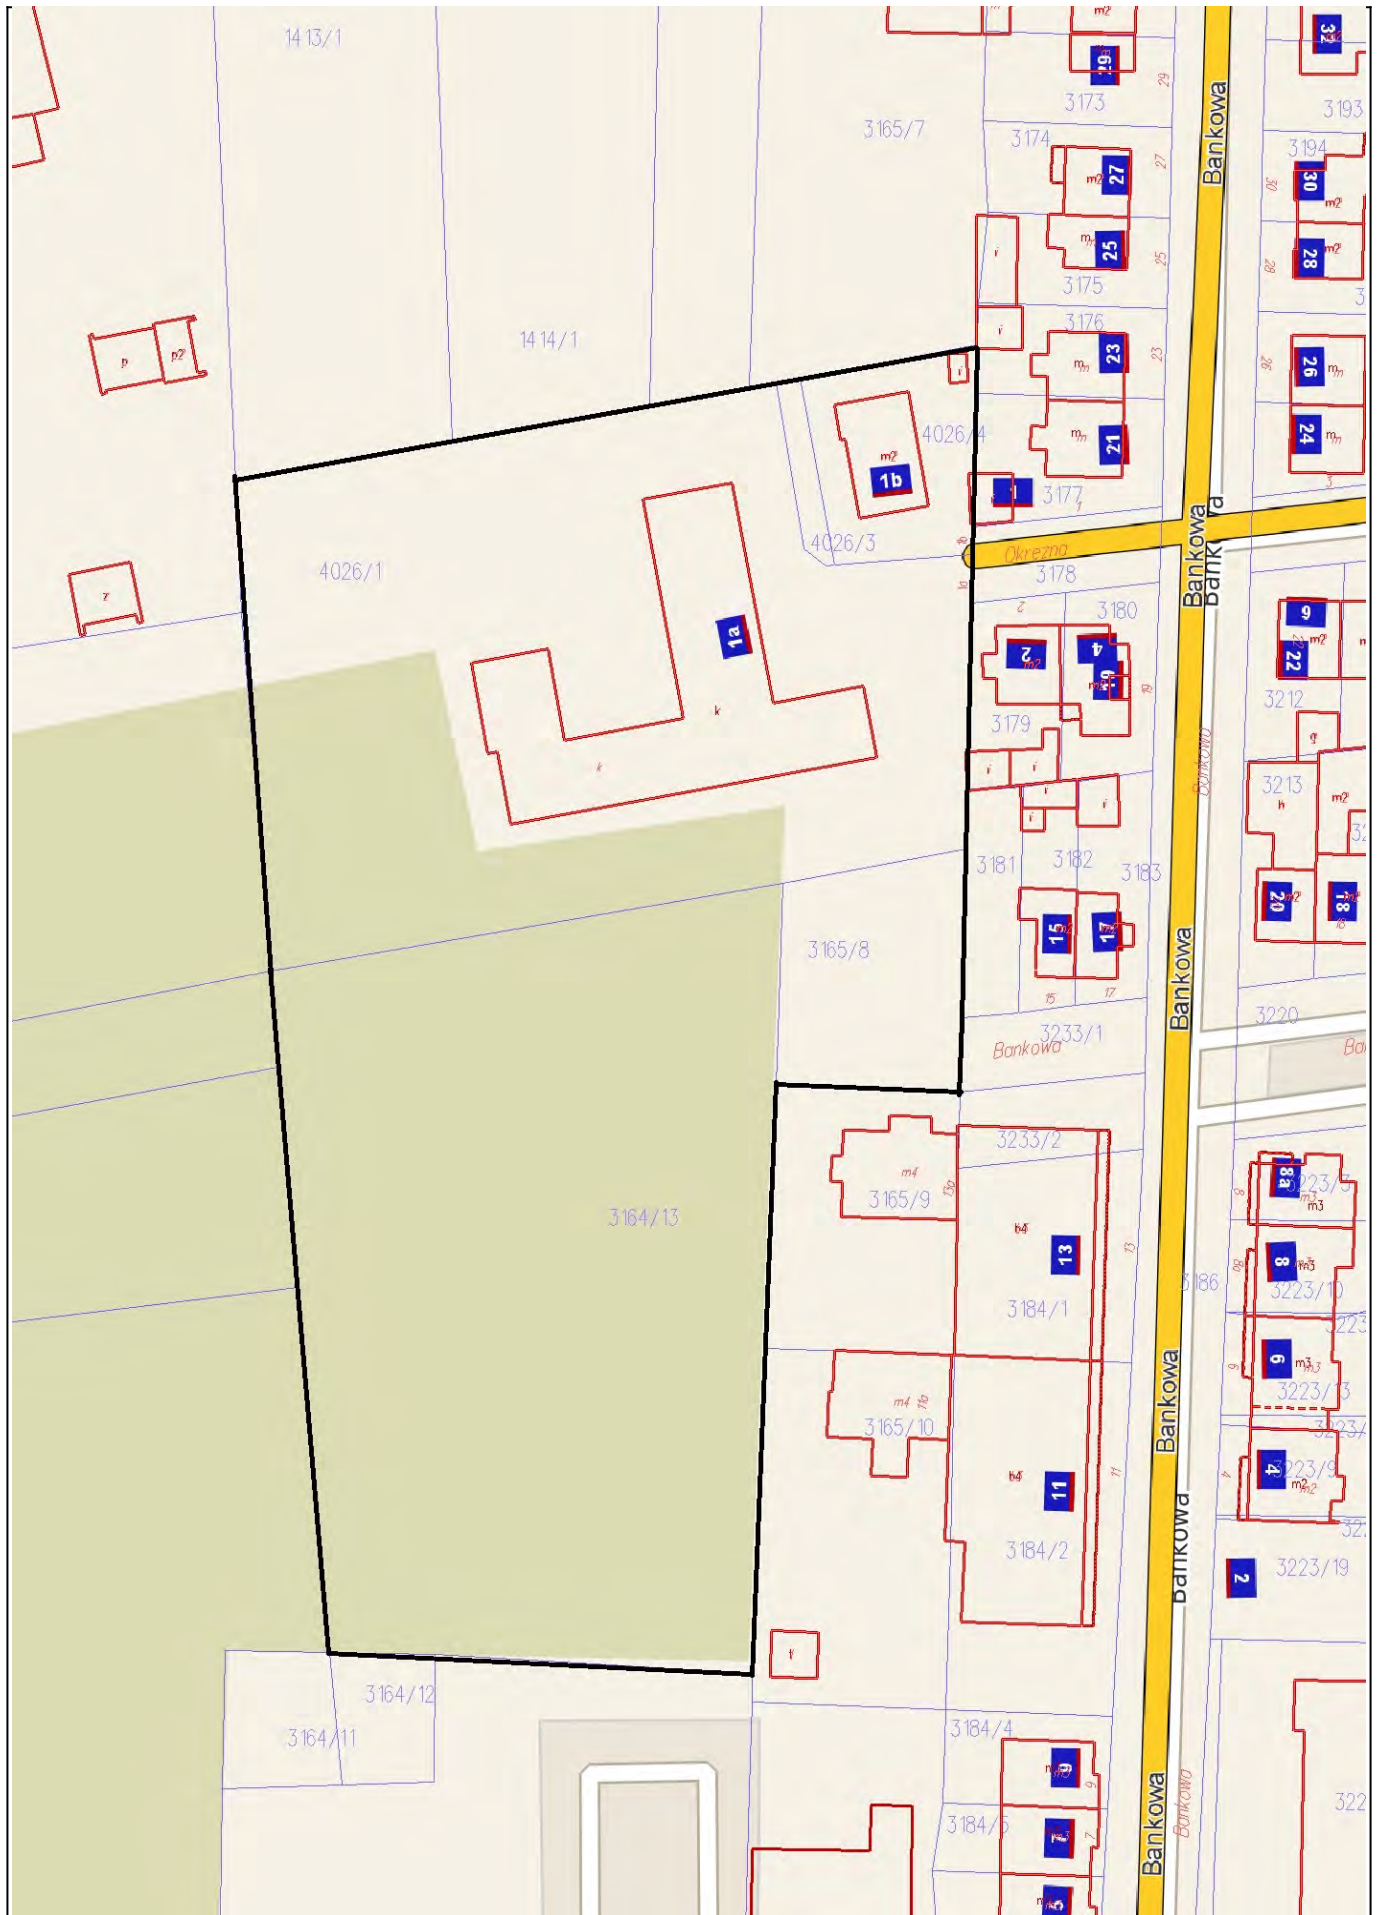

GRANICE TERENU OBJĘTEGO
UCHWAŁ

ZAŁ CZNIK NR 1 DO UCHWAŁY NR XXI/ /20
RADY MIEJSKIEJ W GRÓJCU
Z DNIA 24 LUTEGO 2020R.