

**Projekt**

Przygotował: Dariusz Iwańczyk

**UCHWAŁA NR XXVII/.../26  
RADY MIEJSKIEJ W GRÓJCIE**

z dnia 19 lutego 2026 r.

**w sprawie zmiany uchwały Nr X/83/24 Rady Miejskiej w Grójcu w sprawie przystąpienia do sporządzenia zmiany miejscowego planu zagospodarowania przestrzennego terenu przy ulicach Zdrojowej i Maratońskiej w Grójcu.**

Na podstawie art.18 ust. 2 pkt. 15 ustawy z dnia 8 marca 1990r. o samorządzie gminnym (Dz.U. z 2025 r., poz. 1153 z późn. zm.), w związku z art. 14 ust. 1 i 2 ustawy z dnia 27 marca 2003 r. o planowaniu i zagospodarowaniu przestrzennym (Dz.U. z 2024 r., poz. 1130 z późn. zm.), uchwala się co następuje:

**§ 1.** W uchwale Nr X/83/24 Rady Miejskiej w Grójcu w sprawie przystąpienia do sporządzenia zmiany miejscowego planu zagospodarowania przestrzennego terenu przy ulicach Zdrojowej i Maratońskiej w Grójcu zmienia się załącznik nr 1 do uchwały.

**§ 2.** Zmieniony załącznik stanowi załącznik nr 1 do niniejszej uchwały.


**§ 3.** Wykonanie uchwały powierza się Burmistrzowi Gminy i Miasta Grójec.

**§ 4.** Uchwała wchodzi w życie z dniem podjęcia.



# Grójec - System Informacji Przestrzennej

skala 1 : 2000

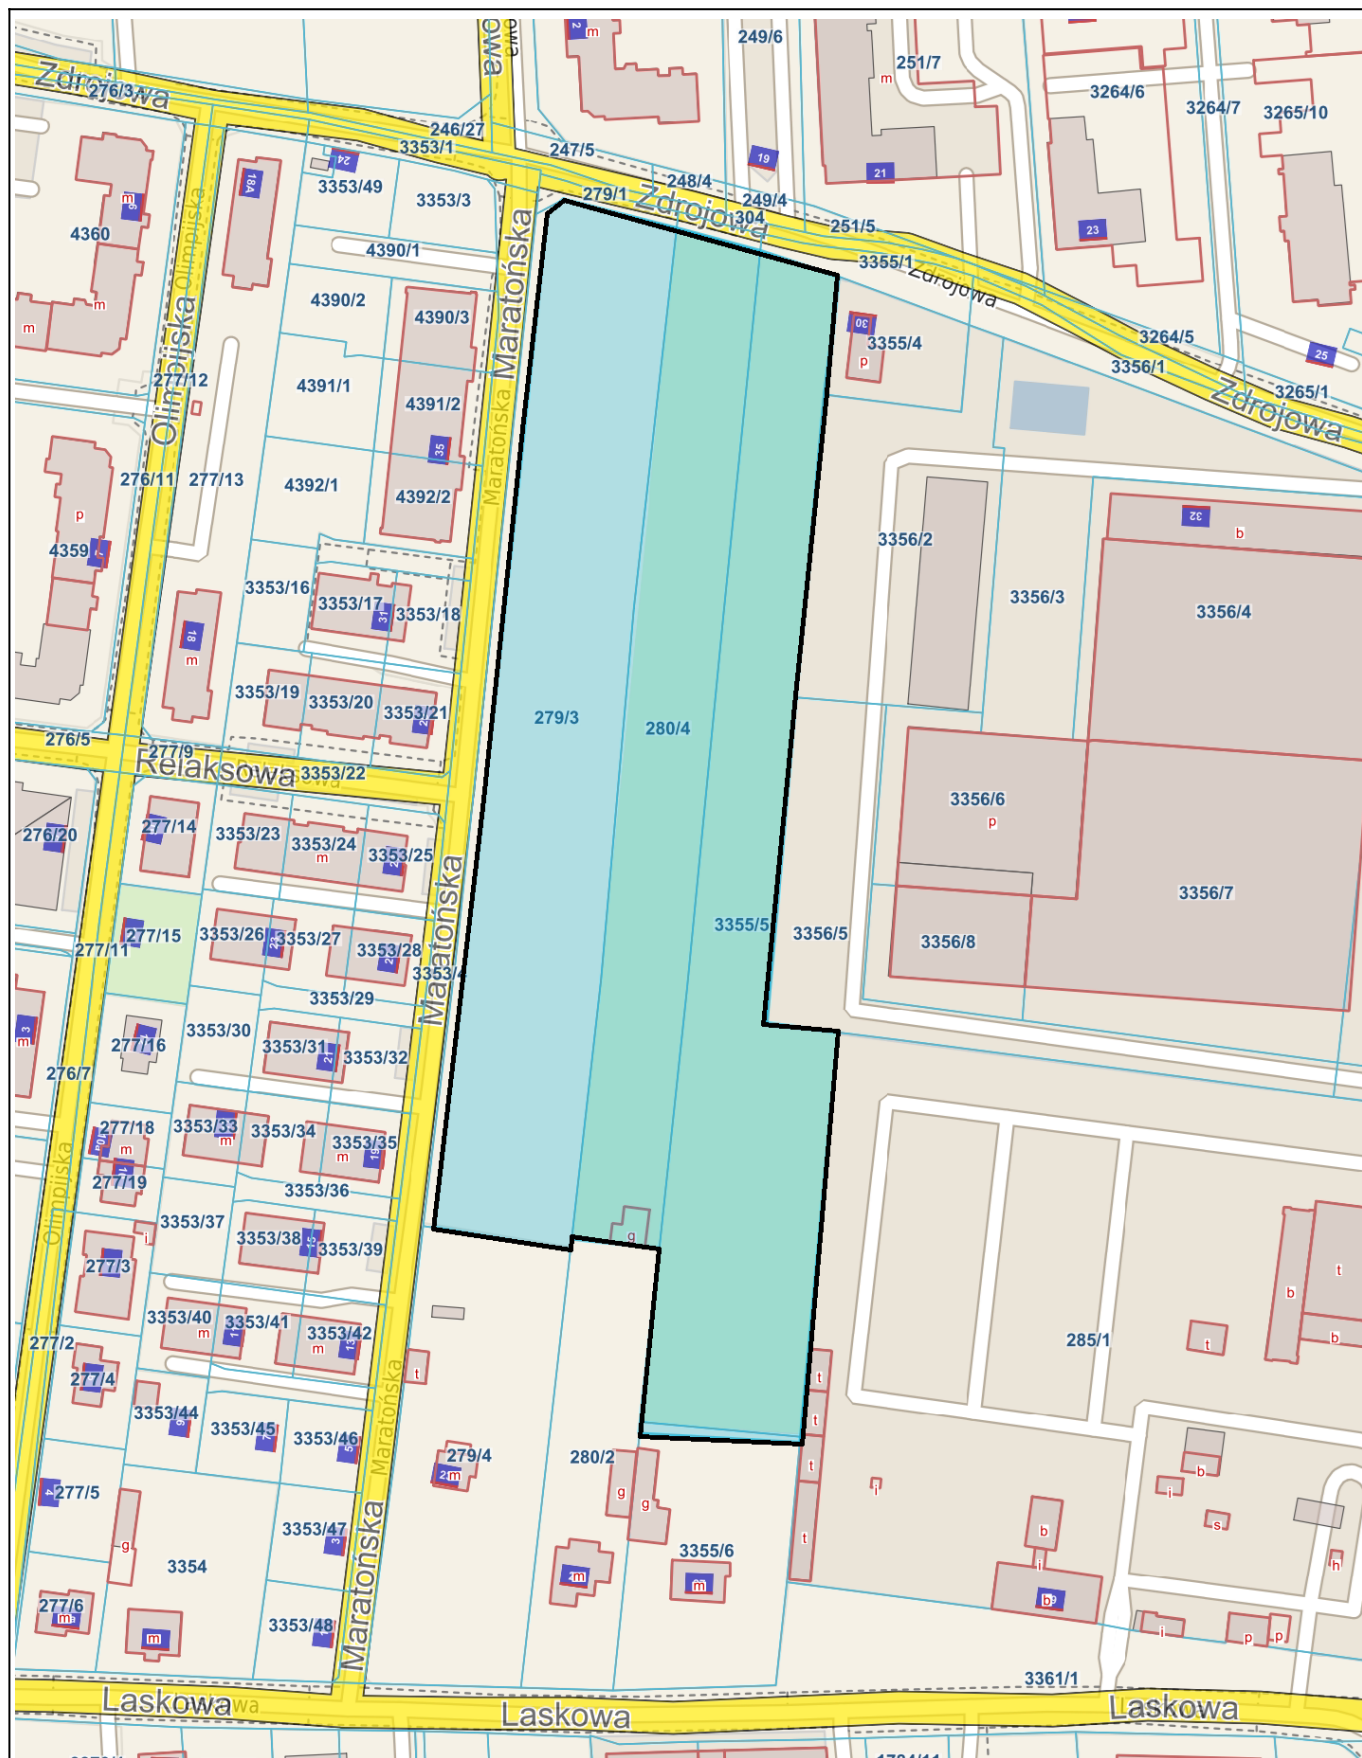

GRANICE TERENU OBJETEGO  
UCHWAŁĄ

Załącznik nr 1  
do Uchwały Nr XXIII/ /25  
Rady Miejskiej w Grójcu  
z dnia 27 listopada 2025r.

### **Uzasadnienie**

W wyniku uwzględnienia uwagi właściciela działek nr 279/3 i 279/4, złożonej do poddanego konsultacją społeczną projektu miejscowego planu zagospodarowania przestrzennego terenu przy ulicach Zdrojowej i Maratońskiej w Grójcu wyłączono z opracowania działkę nr 279/4.

Teren objęty planem zmniejszy się o ok. 1500 m<sup>2</sup>.

Zmiana ta nie spowoduje konieczności ponawiania czynności związanych z procedurą uzgadniania i opiniowania projektu planu o których mowa w art. 33 ustawy o planowaniu i zagospodarowaniu przestrzennym.